

AUSSCHREIBUNG

6. Dachaufsicht

1:100

PL NR 66700-200.0

FORMAT r6
 GEZEICHNET 18.06.2019
 ERST. DATUM 18.06.2019
 DRUCKDATUM 14.08.2019



±0.00 = 383.20 m.ü.M

GRUNDEIGENTÜMER Geschäftshaus City AG Dübendorf | c/o EBV Immobilien AG
 Birnensdorferstrasse 24 - 8902 Urhof
 info@govimmobilien.ch - Tel. +41 44 735 41 00

BAUHER Geschäftshaus City AG Dübendorf | c/o EBV Immobilien AG
 Birnensdorferstrasse 24 - 8902 Urhof
 info@govimmobilien.ch - Tel. +41 44 735 41 00

ARCHITEKT fsp Architekten AG - Dipl. Architekten ETH/HTS/IA
 Rätensrüchstrasse 46 - 8607 Spreitenbach
 info@fsp-architekten.ch - www.fsp-architekten.ch - Tel. +41 56 437 87 87




ÄNDERUNGEN GEGENÜBER DEM LETZTEN STAND:

Rev A	-	-
Rev B	-	-
Rev C	-	-
Rev D	-	-
Rev E	-	-
Rev F	-	-
Rev G	-	-
Rev H	-	-
Rev I	-	-
Rev K	-	-
Rev L	-	-
Rev M	-	-
Rev N	-	-
Rev O	-	-
Rev P	-	-
Rev Q	-	-
Rev R	-	-
Rev S	-	-
Rev T	-	-
CAD TITEL	Q1	-

WICHTIGE HINWEISE:
 ALLE MASSE SIND ROHMASSE. SIE MÜSSEN VOM UNTERNEHMER AUF DER BAUSTELLE ÜBERPRÜFT WERDEN.
 TÜRBÜCHEN VON INNENTÜREN VERSTEHEN SICH AS OK.F. HÖHEREM BODEN RESP. SCHWELLE BIS UK.R.STURZ.
 ALLFÄLIGE DIFFERENZEN ODER UNKLARHEITEN SIND UMGEBEND DER BAULEITUNG ZU MELDEN.

BEZEICHNUNGEN:

ZIMMER	Raumbezeichnung	SCHNITTE 1:50	Schnittbezeichnung
BF	Bodenfläche	200	Plannummer
B	Bodenbelag	A1	Detailbezeichnung
W	Wandbelag		Plannummer
D	Deckenbelag		
	Raumnummer		

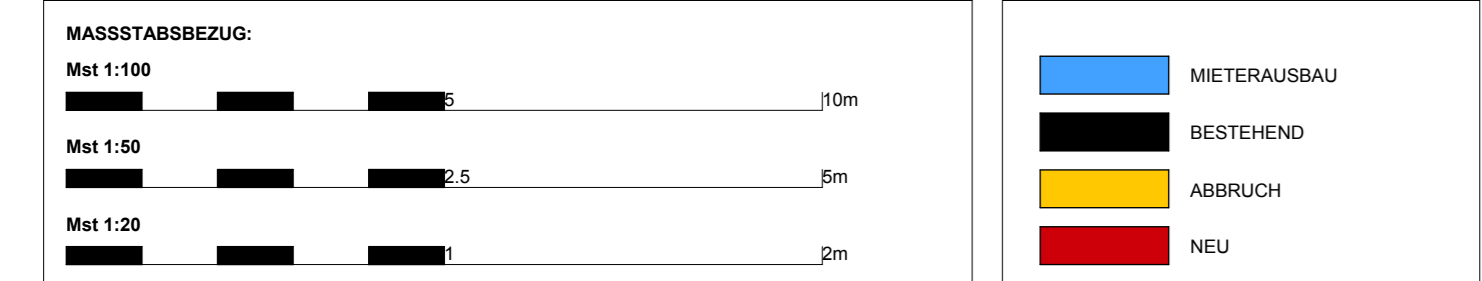

MATERIALIEN / ABBÜRZUNGEN:

BETON	AK	Ausserkant	DW	Dachwässer
KALKSANDSTEIN KN	OK	Oberkant	MFB	Metallfensterbank
SACKSTEIN BN	UK	Unserkant	ES	Eisdrütschicht (alt Korrosionsschutz)
CALMO	OK.R.BR.	OK rohe Brüstung	SS	Schleusenmemmer
WÄRMEDÄMMUNG	OK.F.BR.	OK fertig Brüstung	K	Kurbel
vorfabr. Kunststeinelement	UK.R.ST.	UK roher Sturz	F1	Fensterflügel erstöffnend
	UK.F.ST.	UK fertig Sturz	F2	Fensterflügel zwelöffnend
	OK.F.SW.	OK fertig Schwelle	FV	Fensterflügel verschraubt
	OK.R.SW.	OK rohe Schwelle	BA	Bodenablauf
	OK.R.B.	OK roher Boden	Ø	Durchmesser
	OK.F.B.	OK fertig Boden	SEC	Socoma
	UK.R.D.	UK rohe Decke	SEC	Socoma
	LS	Lichtschacht	Ø	Schwelle
	RAF	Raffamalenstoren	Ø	Lichtwele
	ST.ST.	Stoffstoren		

