

PL NR 66700-200.2

FORMAT GEZEICHNET  
 ERST. DATUM 18.06.2019  
 DRUCKDATUM 14.08.2019



±0.00 = 383.20 m.ü.M

GRUNDEIGENTÜMER: Geschäftshaus City AG Dübendorf | c/o EBV Immobilien AG  
 Birnensdorferstrasse 24 - 8902 Urhof  
 info@govimmobilien.ch - Tel. +41 44 735 41 00

BAUHER: Geschäftshaus City AG Dübendorf | c/o EBV Immobilien AG  
 Birnensdorferstrasse 24 - 8902 Urhof  
 info@govimmobilien.ch - Tel. +41 44 735 41 00

ARCHITEKT: fsp Architekten AG - Dipl. Architekten ETH/HTS/IA  
 Patenzstrasse 46 - 8907 Spreitenbach  
 info@fsp-architekten.ch - www.fsp-architekten.ch - Tel. +41 56 437 87 87




ÄNDERUNGEN GEGENÜBER DEM LETZTEN STAND:

Rev A	-
Rev B	-
Rev C	-
Rev D	-
Rev E	-
Rev F	-
Rev G	-
Rev H	-
Rev I	-
Rev K	-
Rev L	-
Rev M	-
Rev N	-
Rev O	-
Rev P	-
Rev Q	-
Rev R	-
Rev S	-
Rev T	-
CAD TITEL	Q1

WICHTIGE HINWEISE:  
 ALLE MASSE SIND ROHMASSE. SIE MÜSSEN VOM UNTERNEHMER AUF DER BAUSTELLE ÜBERPRÜFT WERDEN.  
 TÜRBÜHNEN VON INNENTREIBEN VERSTEHEN SICH ALS OK.F. HÖHEREM BODEN RESP. SCHWELLE BIS UK.R.STURZ.  
 ALLFÄLLIGE DIFFERENZEN ODER UNKLARHEITEN SIND UMGEBEND DER BAULEITUNG ZU MELDEN.

BEZEICHNUNGEN:

ZIMMER	Raumbezeichnung	SCHNITTE 1:50	Schnittbezeichnung
BF	Bodenfläche	200 A	Planimmer
B	Bodenbelag	A1	Detailbezeichnung
W	Wandbelag		Planimmer
D	Deckenbelag		
	Raumnummer		

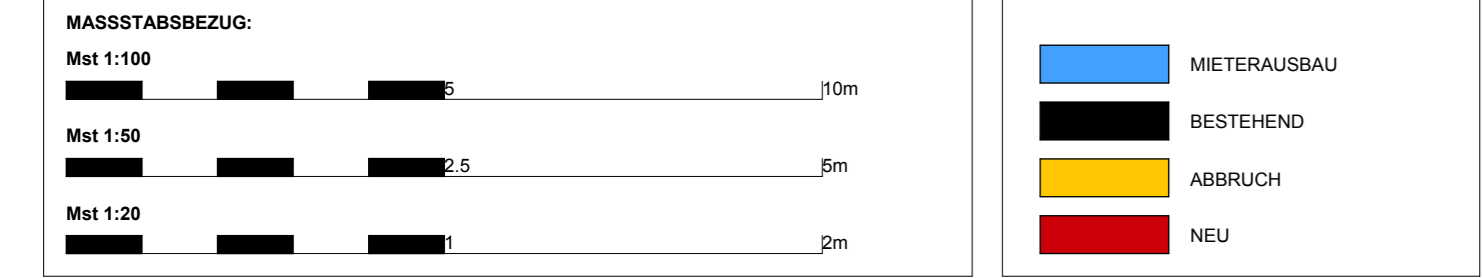

MATERIALIEN / ABKÜRZUNGEN:

BETON	AK	Ausserkant	DW	Dachwasser
KALKSANDSTEIN KN	OK	Oberkant	MF8	Metallfensterbank
SACKSTEIN BN	UK	Unterkant	ES	Eisdrühtguss (alt Korrosionsschutz)
CALMO	OK.R.BR.	OK rohe Brüstung	SS	Schliesensammer
WÄRMEDÄMMUNG	OK.F.BR.	OK fertig Brüstung	K	Kurbel
vorfabr. Kunststeinelement	UK.R.ST.	UK roher Sturz	F1	Fensterflügel erstoffnend
	OK.F.ST.	OK fertig Sturz	F2	Fensterflügel zweitoffnend
	OK.F.SW.	OK fertig Schwelle	FV	Fensterflügel verschraubt
	OK.R.SW.	OK rohe Schwelle	BA	Bodenablauf
	OK.R.B.	OK roher Boden	Ø	Durchmesser
	OK.F.B.	OK fertig Boden	SEC	Socomet
	UK.R.D.	UK rohe Decke	SEC	Schwelle
	LS	Lichtschacht	⊕	Lichtwele
	RAF	Raffamalenstoren		
	ST.ST.	Stoffstoren		

