

AUSSCHREIBUNG

3. Obergeschoss

1:100

PL NR 66700-200.3

FORMAT r10
 GEZEICHNET 18.06.2019
 ERST. DATUM 14.08.2019
 DRUCKDATUM



±0.00 = 383.20 m.ü.M

GRUNDEIGENTÜMER Geschäftshaus City AG Dübendorf | c/o EBV Immobilien AG
 Birnensdorferstrasse 24 - 8902 Urorf
 info@ebvimmobilien.ch - Tel. +41 44 735 41 00

BAUHER Geschäftshaus City AG Dübendorf | c/o EBV Immobilien AG
 Birnensdorferstrasse 24 - 8902 Urorf
 info@ebvimmobilien.ch - Tel. +41 44 735 41 00

ARCHITEKT fsp Architekten AG - Dipl. Architekten ETH/HTS/IA
 Paternosterstrasse 56 - 8007 Spreitenbach
 info@fsp-architekten.ch - www.fsp-architekten.ch - Tel. +41 56 437 87 87




ÄNDERUNGEN GEGENÜBER DEM LETZTEN STAND:

Rev A	-
Rev B	-
Rev C	-
Rev D	-
Rev E	-
Rev F	-
Rev G	-
Rev H	-
Rev I	-
Rev K	-
Rev L	-
Rev M	-
Rev N	-
Rev O	-
Rev P	-
Rev Q	-
Rev R	-
Rev S	-
Rev T	-
CAD TITEL	Q1

WICHTIGE HINWEISE:
 ALLE MASSE SIND ROMMASSE. SIE MÜSSEN VOM UNTERNEHMER AUF DER BAUSTELLE ÜBERPRÜFT WERDEN.
 TÜPFRÖHN VON INNENHÜHN VERSTEHEN SICH AS OK.F. HÖHEREN BODEN RESP. SCHWELLE BIS UK.R.STURZ.
 ALLFÄLLIGE DIFFERENZEN ODER UNKLARHEITEN SIND UMGEBEND DER BAULEITUNG ZU MELDEN.

BEZEICHNUNGEN:

ZIMMER: BF: +2.60 BF: +2.70 B: Bodenbelag W: Wandbelag D: Deckenbelag Raumnummer	SCHNITTE 1:50: 200 A Schichtbezeichnung Plannummer	DETAILSCHNITTE 1:20: A1 Detailbezeichnung Plannummer
--	---	---

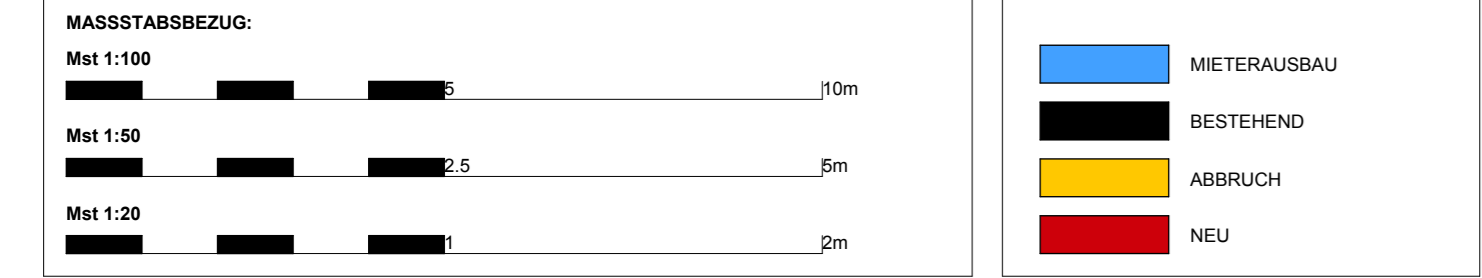

MATERIALIEN / ABKÜRZUNGEN:

BETON	AK Ausserkant	DW Dachwasser
KALKSANDSTEIN KN	OK Oberkant	MFB Metallfensterbank
BACKSTEIN BN	UK Unterkant	ES Estrichschicht (alt Korrosionsschutz)
CALMO	OK.R.BR. OK rohe Brüstung	SS Schirmstreifen
WÄRMEDÄMMUNG	OK.F.BR. OK fertig Brüstung	K Kurbel
vorfabr. Kunststeinelement	UK.R.ST. UK roher Sturz	F1 Fensterflügel erstöffnend
	OK.F.ST. OK fertig Sturz	F2 Fensterflügel zweitöffnend
	OK.F.SW. OK fertig Schwelle	FV Fensterflügel verschraubt
	OK.R.SW. OK rohe Schwelle	BA Bodenablauf
	OK.R.B. OK roher Boden	Ø Durchmesser
	OK.F.B. OK fertig Boden	Secrmat Secomat
	UK.R.D. UK rohe Decke	SEC Schwelle
	LS Lichtschart	⊕ Lichtwele
	RAF Raffamalenstören	
	ST.ST. Stoffstoren	

