




ÄNDERUNGEN GEGENÜBER DEM LETZTEN STAND:

Rev A	-
Rev B	-
Rev C	-
Rev D	-
Rev E	-
Rev F	-
Rev G	-
Rev H	-
Rev I	-
Rev K	-
Rev L	-
Rev M	-
Rev N	-
Rev O	-
Rev P	-
Rev Q	-
Rev R	-
Rev S	-
Rev T	-
CAD TITEL	Q1

WICHTIGE HINWEISE:
 ALLE MASSE SIND ROMMASSE. SIE MÜSSEN VOM UNTERNEHMER AUF DER BAUSTELLE ÜBERPRÜFT WERDEN.
 TÜRHÄHNEN VON INNEN TREIBEN VERSTEHEN SICH AS OK.F. HÖHEREN BODEN REIST. SCHWELLE BIS UK.R.STURZ.
 ALLFÄLLIGE DIFFERENZEN ODER UNKLARHEITEN SIND UMGEBEND DER BAULEITUNG ZU MELDEN.

BEZEICHNUNGEN:

ZIMMER	Raumbezeichnung	SCHNITTE 1:50	Schnittbezeichnung
BF	Bodenfläche	200	Plannummer
OK	OK fertig Boden	A1	Detailbezeichnung
B	Bodenbelag	1	Plannummer
W	Wandbelag		
D	Deckenbelag		
	Raumnummer		

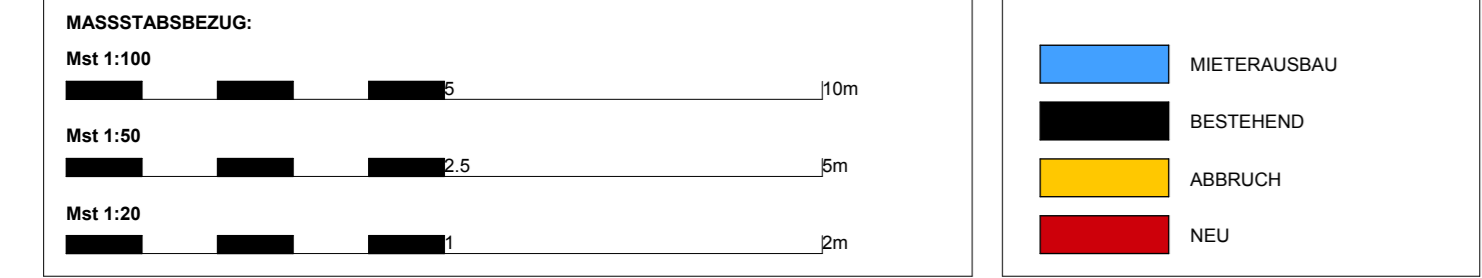

MATERIALIEN / ABKÜRZUNGEN:

BETON	AK	Ausserkante	DW	Dachwasser
KALKSANDSTEIN KN	OK	Oberkante	MFB	Metallfensterbank
BACKSTEIN BN	UK	Unterkante	ES	Eisdrühtschicht (alt Kontrollschicht)
CALMO	OK.R.BR.	OK rohe Brüstung	SS	Schirmstreifen
WÄRMEDÄMMUNG	OK.F.BR.	OK fertig Brüstung	K	Kurbel
vorfabr. Kunststeinelement	UK.R.ST.	UK roher Sturz	F1	Fensterflügel erstbündend
	UK.F.ST.	UK fertig Sturz	F2	Fensterflügel zweitbündend
	OK.F.SW.	OK fertig Schwelle	FV	Fensterflügel verschraubt
	OK.R.SW.	OK rohe Schwelle	BA	Bodenablauf
	OK.R.B.	OK roher Boden	Ø	Durchmesser
	OK.F.B.	OK fertig Boden	SEC	Secomat
	UK.R.D.	UK rohe Decke	SEC	Schwelle
	LS	Lichtschacht	⊙	Lichtwele
	RAF	Raffamattenstreifen		
	ST.ST.	Stoffstoren		

