

AUSSCHREIBUNG
0. Erdgeschoss inkl. Zwischengeschosse
 1:100

PL NR 66700-200.6
 FORMAT r10
 GEZEICHNET 18.06.2019
 ERST DATUM 14.08.2019
 DRUCKDATUM



±0.00 = 383.20 m.ü.M

GRUNDKONTOUR Geschäftshaus City AG Dübendorf | c/o EBV Immobilien AG
 Birmerdorferstrasse 24 - 8902 Udorf
 info@ebvimmobilien.ch - Tel. +41 44 735 41 00

BAUHER Geschäftshaus City AG Dübendorf | c/o EBV Immobilien AG
 Birmerdorferstrasse 24 - 8902 Udorf
 info@ebvimmobilien.ch - Tel. +41 44 735 41 00

ARCHITEKT fsp
 fsp Architekten AG | Dipl. Architekten ETH/HFWSA
 Rötenschürstrasse 55 - 8957 Spreitenbach
 info@fsp-architekten.ch - www.fsp-architekten.ch - Tel. +41 56 437 87 87


ÄNDERUNGEN GEGENÜBER DEM LETZTEN STAND:

Rev A
Rev B
Rev C
Rev D
Rev E
Rev F
Rev G
Rev H
Rev I
Rev K
Rev L
Rev M
Rev N
Rev O
Rev P
Rev Q
Rev R
Rev S
Rev T
CAD TITEL	Q1

WICHTIGE HINWEISE:
 ALLE MASSE SIND ROHMASSE. SIE MÜSSEN VOM UNTERNEHMER AUF DER BAUSTELLE ÜBERPRÜFT WERDEN.
 TÜRSCHWELLEN VON INNEN ZU AUS VERSTÄRKEN SOWIE OK F. HOHEREM BODENRESP. SCHWELLE BIS UK R. STURZ.
 ALLE FÄLLE DER OFFENZUGEN ODER UNKLARHEITEN SIND UMSCHENDE DER BAULETUNG ZU MELDEN.

BEZEICHNUNGEN:

ZIMMER	Raumbezeichnung	SCHNITTE 1:50	Schnittbezeichnung
BT	Bodenplatte	200 (A)	Plannummer
OK	OK fertig Boden	A1	Detailbezeichnung
OK	OK roher Boden	1	Plannummer
B	Bodenbelag		
W	Wandbelag		
D	Dachbelag		
	Raumnummer		

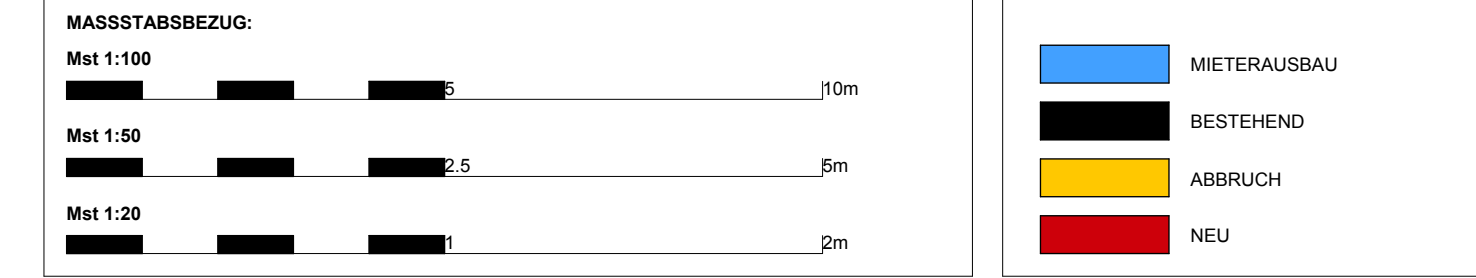

MATERIALIEN / ABGÜRZUNGEN:

BETON	AK	Aussenkante	DW	Dachwasser
KALKSANDSTEIN KN	OK	Oberkante	MFB	Metallfensterbank
BACKSTEIN BN	UK	Unterkante	ES	Einlagegusschicht (alt Kontrollschicht)
CALMO	OK.F.BR.	OK rote Brüstung	SS	Schlammwanne
WÄRMEDÄMMUNG	OK.F.BR.	OK fertig Brüstung	K	Kurbel
vorfabr. Kunststoffelement	UK.R.ST.	UK roher Sturz	F1	Fensterfügel erstoffend
	UK.F.ST.	UK fertig Sturz	F2	Fensterfügel zweitoffend
	OK.F.SW.	OK fertig Schwelle	FV	Fensterfügel verschraubt
	OK.R.SW.	OK rote Schwelle	BA	Bodenbelag
	OK.R.B.	OK roher Boden	Ø	Durchmesser
	OK.F.B.	OK fertig Boden	SEC	Secomat
	UK.R.D.	UK rote Decke	S	Schwelle
	LS	Lichtschacht	L	Lichtwelle
	RAF	Raffamentenlöcher		
	ST.ST.	Stufstufen		

