



100 Schnitt A-A

1:100

PL NR 66700-201.1



FORMAT r6  
GEZEICHNET 18.06.2019  
ERST. DATUM 18.06.2019  
DRUCKDATUM 14.08.2019

±0.00 = 383.20 m.ü.M

GRUNDEigentümer: Geschäftshaus City AG Dübendorf | c/o EBV Immobilien AG  
Birmensdorfstrasse 24 - 8902 Urhof  
info@ebvimmobilien.ch - Tel. +41 44 735 41 00

Bauherr: Geschäftshaus City AG Dübendorf | c/o EBV Immobilien AG  
Birmensdorfstrasse 24 - 8902 Urhof  
info@ebvimmobilien.ch - Tel. +41 44 735 41 00

Architekt: fsp Architekten AG - Dipl. Architekten ETH/HTW/SIA  
Rätenschulstrasse 36 - 8907 Spreitenbach  
info@fsp-architekten.ch - www.fsp-architekten.ch - Tel. +41 56 437 87 87

**fsp**  
Fugazza  
Zürcher  
Partner


**ÄNDERUNGEN GEGENÜBER DEM LETZTEN STAND:**

|           |    |   |
|-----------|----|---|
| Rev A     | -  | - |
| Rev B     | -  | - |
| Rev C     | -  | - |
| CAD TITEL | Q1 |   |

**WICHTIGE HINWEISE:**  
ALLE MASSE SIND ROHMASSE. SIE MÜSSEN VOM UNTERNEHMER AUF DER BAUSTELLE ÜBERPRÜFT WERDEN.  
TÜRÖFFNUNGEN VON INNEN SEITEN VERSTEHEN SICH ALS OK F. HÖHEREM BODEN RESP. SCHWELLE BIS UK R STURZ.  
ALLFÄLLIGE DIFFERENZEN ODER UNKLARHEITEN SIND UMGEBEND DER BAULEITUNG ZU MELDEN.

**BEZEICHNUNGEN:**

|        |                 |                     |                    |
|--------|-----------------|---------------------|--------------------|
| ZIMMER | Raumbezeichnung | SCHNITTE 1:50       | Schnittbezeichnung |
| Bf     | Bodenfläche     | 200 A               | Planummer          |
| B      | OK fertig Boden |                     |                    |
| B      | OK roher Boden  |                     |                    |
| B      | Bodenbelag      |                     |                    |
| W      | Wandbelag       | DETAILSCHNITTE 1:20 | Detailbezeichnung  |
| D      | Deckenbelag     | A1                  | Planummer          |
|        | Raumnummer      |                     |                    |

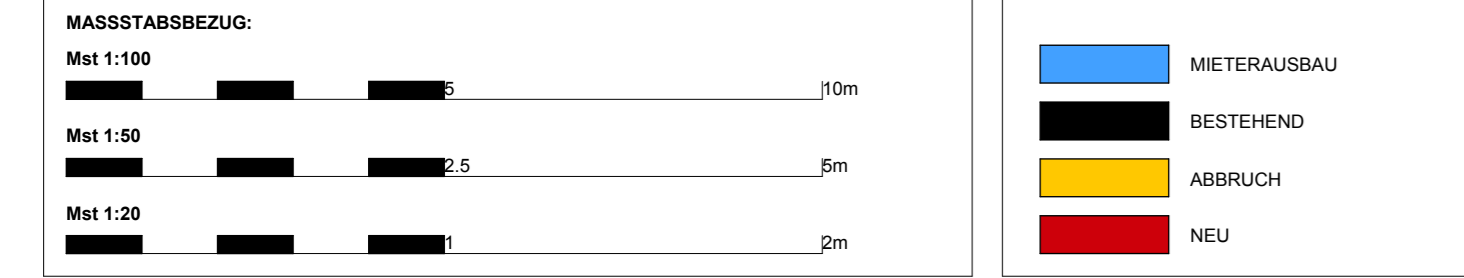

**MATERIALIEN / ABKÜRZUNGEN:**

|                            |          |                    |        |  |
|----------------------------|----------|--------------------|--------|--|
| BETON                      | AK       | Aussenkante        | DW     | Dachwasser                             |
| KALKSANDSTEIN KN           | OK       | Oberkante          | MFB    | Metallfensterbank                      |
| BACKSTEIN BN               | UK       | Unterkante         | ES     | Einstriegelschicht (alt Korrolschicht) |
| CALMO                      | OK R.BR. | OK rohe Brüstung   | SS     | Schlammwanne                           |
| WÄRMEDÄMMUNG               | OK F.BR. | OK fertig Brüstung | K      | Kurbel                                 |
| vorfabr. Kunststeinelement | UK R.ST. | UK roher Sturz     | F1     | Fensterflügel erstoffend               |
|                            | UK F.ST. | UK fertig Sturz    | F2     | Fensterflügel zweitoffend              |
|                            | OK F.SW. | OK fertig Schwelle | FV     | Fensterflügel verschraubt              |
|                            | OK R.SW. | OK rohe Schwelle   | BA     | Bodenablauf                            |
|                            | OK R.B.  | OK roher Boden     | Ø      | Durchmesser                            |
|                            | OK F.B.  | OK fertig Boden    | secmat | Secomat                                |
|                            | UK R.D.  | UK rohe Decke      | SEC    | Schwelle                               |
|                            | LS       | Lichtschacht       | ⊕      | Schwelle                               |
|                            | RAF      | Raffamelenstoren   | ⊖      | Lichtwehle                             |
|                            | ST.ST.   | Stoffstoren        |        |  |

