

AUSSCHREIBUNG

Südost

1:100

PL NR 66700-202.2



FORMAT r10
 GEZEICHNET 18.06.2019
 ERST. DATUM 18.06.2019
 DRUCKDATUM 14.08.2019

±0.00 = 383.20 m.ü.M

GRUNDEIGENTÜMER: Geschäftshaus City AG Dübendorf | c/o EBV Immobilien AG
 Birnensdorferstrasse 24 - 8902 Urhof
 info@ebvimmobilien.ch - Tel. +41 44 735 41 00

BAUHER: Geschäftshaus City AG Dübendorf | c/o EBV Immobilien AG
 Birnensdorferstrasse 24 - 8902 Urhof
 info@ebvimmobilien.ch - Tel. +41 44 735 41 00

ARCHITEKT: fsp Architekten AG - Dipl. Architekten ETH/HTS/IA
 Rätenschulstrasse 36 - 8507 Spreitenbach
 info@fsp-architekten.ch - www.fsp-architekten.ch - Tel. +41 56 437 87 87

fsp
 Fugazza
 Zimmermann
 Partner


ÄNDERUNGEN GEGENÜBER DEM LETZTEN STAND:

| | | | |
|-----------|---|----|---|
| Rev A | : | - | - |
| Rev B | : | - | - |
| Rev C | : | - | - |
| CAD TITEL | : | Q1 | - |

WICHTIGE HINWEISE:
 ALLE MASSE SIND ROHMASSE. SIE MÜSSEN VOM UNTERNEHMER AUF DER BAUSTELLE ÜBERPRÜFT WERDEN.
 TÜRPÜHEN VON INNEN SEITEN VERSTEHEN SICH AS OK.F. HÖHEREM BODEN RESP. SCHWELLE BIS UK.R.STURZ.
 ALLFÄLIGE DIFFERENZEN ODER UNKLARHEITEN SIND UMGEBEND DER BAULEITUNG ZU MELDEN.

BEZEICHNUNGEN:

| | | | |
|--------|-----------------|---------------------|--------------------|
| ZIMMER | Raumbezeichnung | SCHNITTE 1:50 | Schnittbezeichnung |
| Bf | Bodenfläche | 200 A | Plannummer |
| B | Bodenbelag | | |
| W | Wandbelag | | |
| D | Deckenbelag | | |
| | Raumnummer | DETAILSCHNITTE 1:20 | Detailbezeichnung |
| | | A1 | Plannummer |

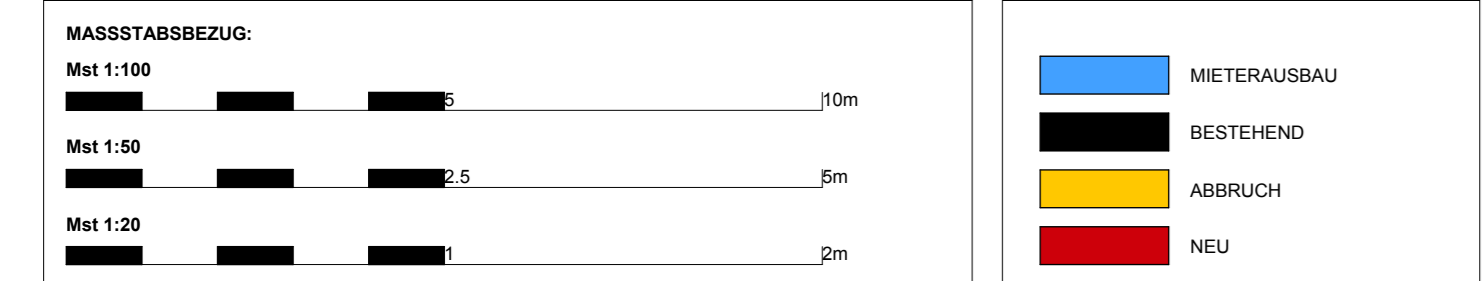

MATERIALIEN / ABKÜRZUNGEN:

| | | | | |
|----------------------------|----------|--------------------|-----|---|
| BETON | AK | Ausserkant | DW | Dachwasser |
| KALKSANDSTEIN KN | OK | Oberkant | MFB | Metallfensterbank |
| BACKSTEIN BN | UK | Unterkant | ES | Einströmgiechacht (alt Korrotrischacht) |
| CALMO | OK.R.BR. | OK roher Brüstung | SS | Schlammwanne |
| WÄRMEDÄMMUNG | OK.F.BR. | OK fertig Brüstung | K | Kurbel |
| vorfabr. Kunststeinelement | UK.R.ST. | UK roher Sturz | F1 | Fensterflügel erstiftend |
| | UK.F.ST. | UK fertig Sturz | F2 | Fensterflügel zweitiftend |
| | OK.F.SW. | OK fertig Schwelle | FV | Fensterflügel verschraubt |
| | OK.R.SW. | OK rohe Schwelle | BA | Bodenablauf |
| | OK.R.B. | OK roher Boden | Ø | Durchmesser |
| | OK.F.B. | OK fertig Boden | SEC | Secomat |
| | UK.R.D. | UK rohe Decke | SEC | Schwelle |
| | LS | Lichtschacht | ⊕ | Schwelle |
| | RAF | Raffalaminestoren | ⊕ | Lichtwehle |
| | ST.ST. | Stoffstoren | | |

