

AUSSCHREIBUNG

Nordwest

1:100

PL NR 66700-202.3



FORMAT r10
 GEZEICHNET 18.06.2019
 ERST. DATUM 18.06.2019
 DRUCKDATUM 14.08.2019

±0.00 = 383.20 m.ü.M

GRUNDEigentümer: Geschäftshaus City AG Dübendorf | c/o EBV Immobilien AG
 Birnensdorferstrasse 24 - 8902 Urdorf
 info@ebvimmobilien.ch - Tel. +41 44 735 41 00

BAUER: Geschäftshaus City AG Dübendorf | c/o EBV Immobilien AG
 Birnensdorferstrasse 24 - 8902 Urdorf
 info@ebvimmobilien.ch - Tel. +41 44 735 41 00

ARCHITEKT: fsp Architekten AG - Dipl. Architekten ETH/HTW/SIA
 Rätensrüschstrasse 56 - 8907 Spreitenbach
 info@fsp-architekten.ch - www.fsp-architekten.ch - Tel. +41 56 437 87 87

fsp
 Fugazza
 Zimmermann
 Partner


ÄNDERUNGEN GEGENÜBER DEM LETZTEN STAND:

Rev A	-	-
Rev B	-	-
Rev C	-	-
Rev D	-	-
Rev E	-	-
Rev F	-	-
Rev G	-	-
Rev H	-	-
Rev I	-	-
Rev K	-	-
Rev L	-	-
Rev M	-	-
Rev N	-	-
Rev O	-	-
Rev P	-	-
Rev Q	-	-
Rev R	-	-
Rev S	-	-
Rev T	-	-
CAD TITEL	Q1	

WICHTIGE HINWEISE:
 ALLE MASSE SIND ROHMASSE. SIE MÜSSEN VOM UNTERNEHMER AUF DER BAUSTELLE ÜBERPRÜFT WERDEN.
 TÜRHÖHEN VON INNENTÜREN VERSTEHEN SICH AUS OK.F. HÖHEREM BODEN RESP. SCHWELLE BIS UK.R.STURZ.
 ALLFÄLIGE DIFFERENZEN ODER UNKLARHEITEN SIND UMGEBEND DER BAULEITUNG ZU MELDEN.

BEZEICHNUNGEN:

ZIMMER	Raumbezeichnung	SCHNITTE 1:50	Schnittbezeichnung
Bf	Bodenfläche	200	Plannummer
Bf	OK fertig Boden		
Bf	OK roher Boden		
B	Bodenbelag		
W	Wandbelag		
D	Deckenbelag		
	Raumnummer		

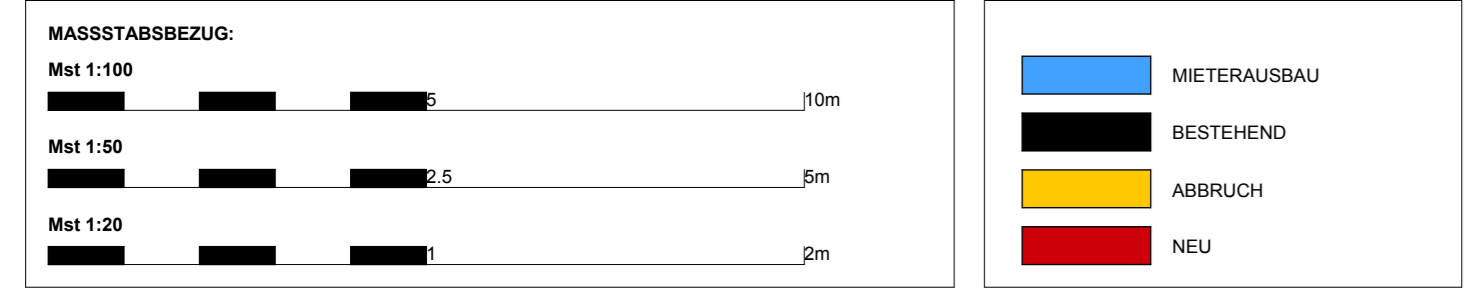

MATERIALIEN / ABKÜRZUNGEN:

BETON	AK	Ausserkant	DW	Dachwasser
KALKSANDSTEIN KN	OK	Oberkant	MF8	Metallfensterbank
SACKSTEIN BN	UK	Unterkant	ES	Einsträngigstracht (alt Korroblestracht)
CALMO	OK.R.BR.	OK rohe Brüstung	SS	Schlammwanne
WÄRMEDÄMMUNG	OK.F.BR.	OK fertig Brüstung	K	Kurbel
vorfabr. Kunststeinelement	UK.R.ST.	UK roher Sturz	F1	Fensterflügel erstiftend
	UK.F.ST.	UK fertig Sturz	F2	Fensterflügel zweitofthend
	OK.F.SW.	OK fertig Schwelle	FV	Fensterflügel verschraubt
	OK.R.SW.	OK rohe Schwelle	BA	Bodenablauf
	OK.R.B.	OK roher Boden	Ø	Durchmesser
	OK.F.B.	OK fertig Boden	SEC	Secomat
	UK.R.D.	UK rohe Decke	SEC	Schwelle
	LS	Lichtschacht	⊕	Schwelle
	RAF	Raffamelenstoren	⊕	Lichtwele
	ST.ST.	Stoffstoren		

