



±0.00 = 383.20 m.ü.M


GRUNDEGENTUMER Geschäftshaus City AG Dübendorf | c/o EBV Immobilien AG
 Birmensdorfstrasse 24, 8902 Uster
 info@ebvimmobilien.ch - Tel. +41 1 735 41 00

BAUHER Geschäftshaus City AG Dübendorf | c/o EBV Immobilien AG
 Birmensdorfstrasse 24, 8902 Uster
 info@ebvimmobilien.ch - Tel. +41 1 735 41 00


ARCHITEKT sp Architekten AG - Dipl. Architekten ETH/HTW SA
 Rozenhofstrasse 16 - 8907 Spreitenbach
 info@sp-architekten.ch - www.sp-architekten.ch - Tel. +41 56 437 87 87




BAUHER: GRUNDEGENTUMER ARCHITEKT Spreitenbach / 02.07.2018
 GRT: GRT/aw

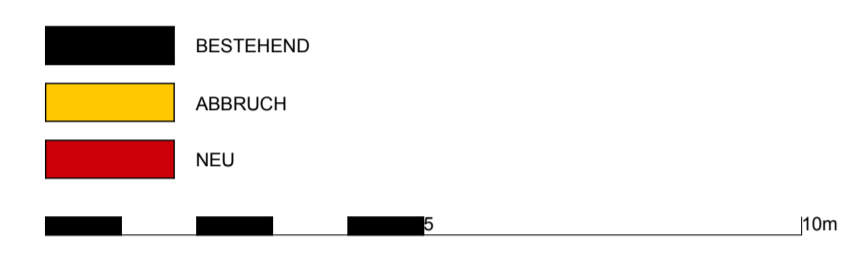


CAD TITEL 01

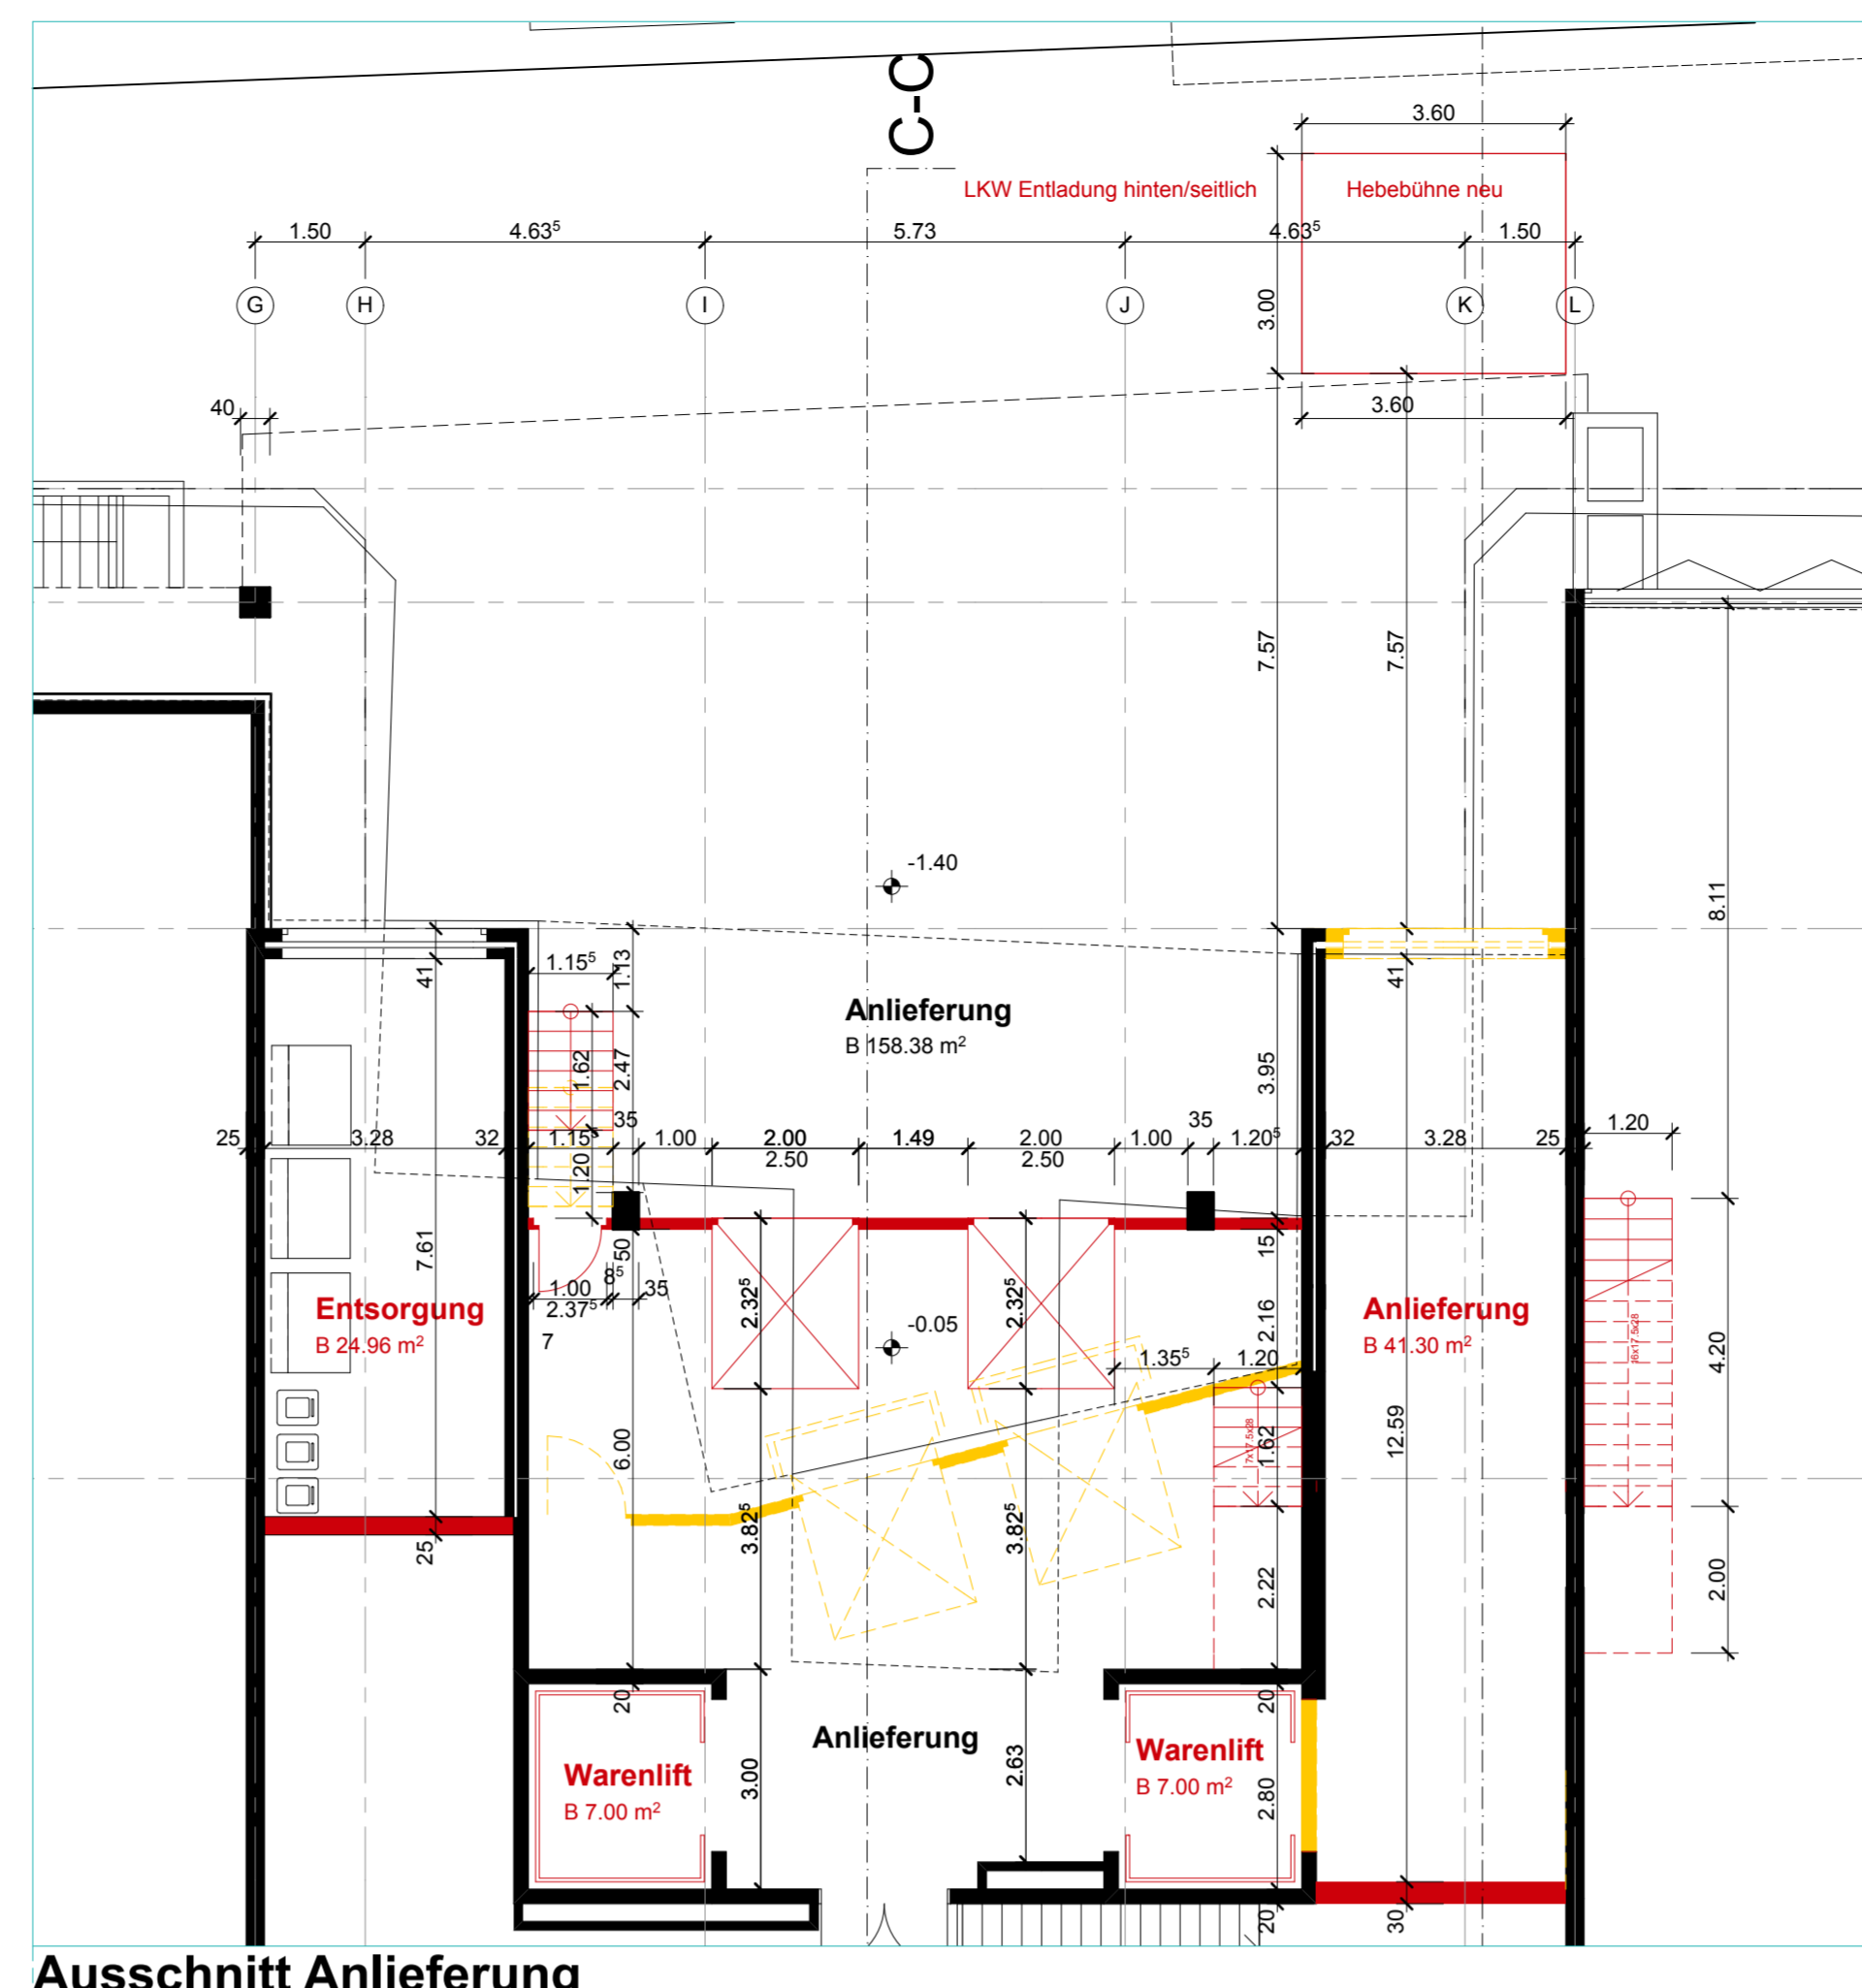

Ausschnitt Anlieferung

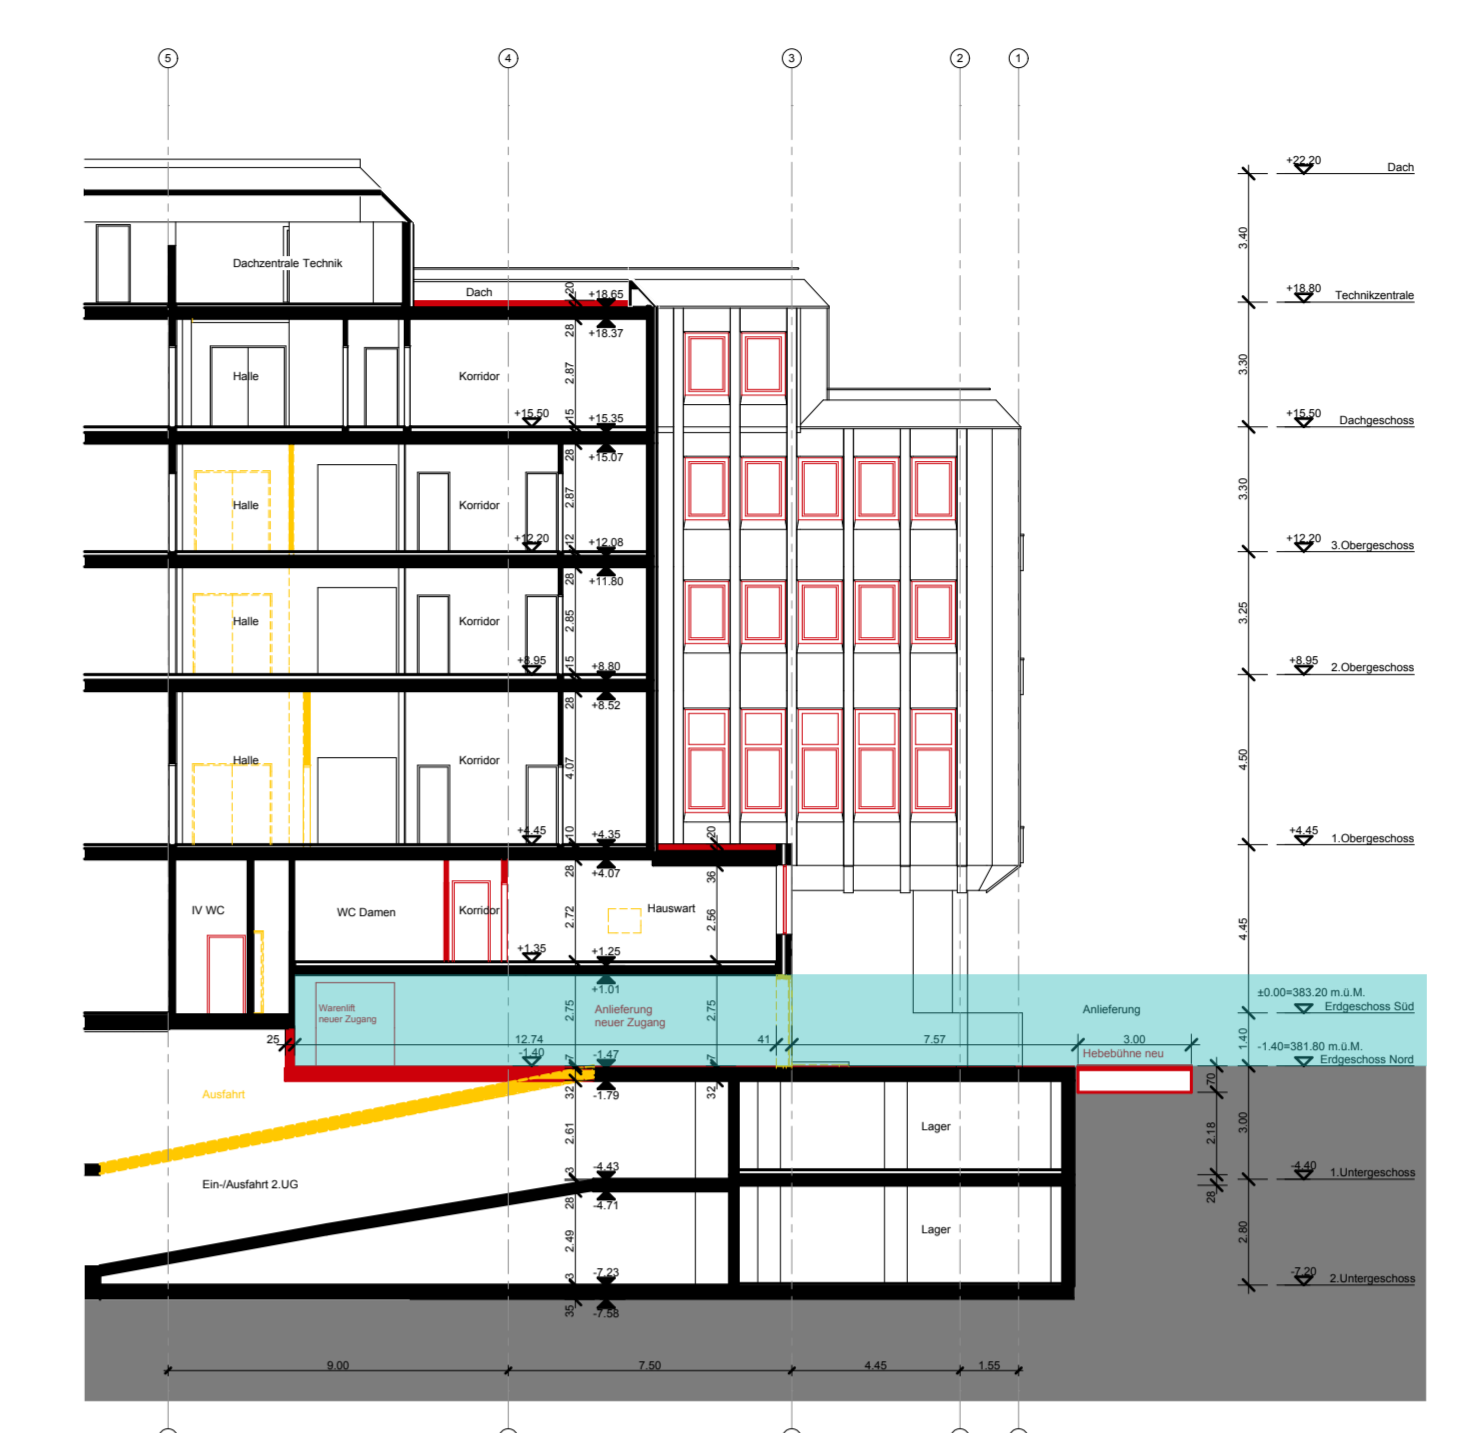

Schnitt D-D 1:200

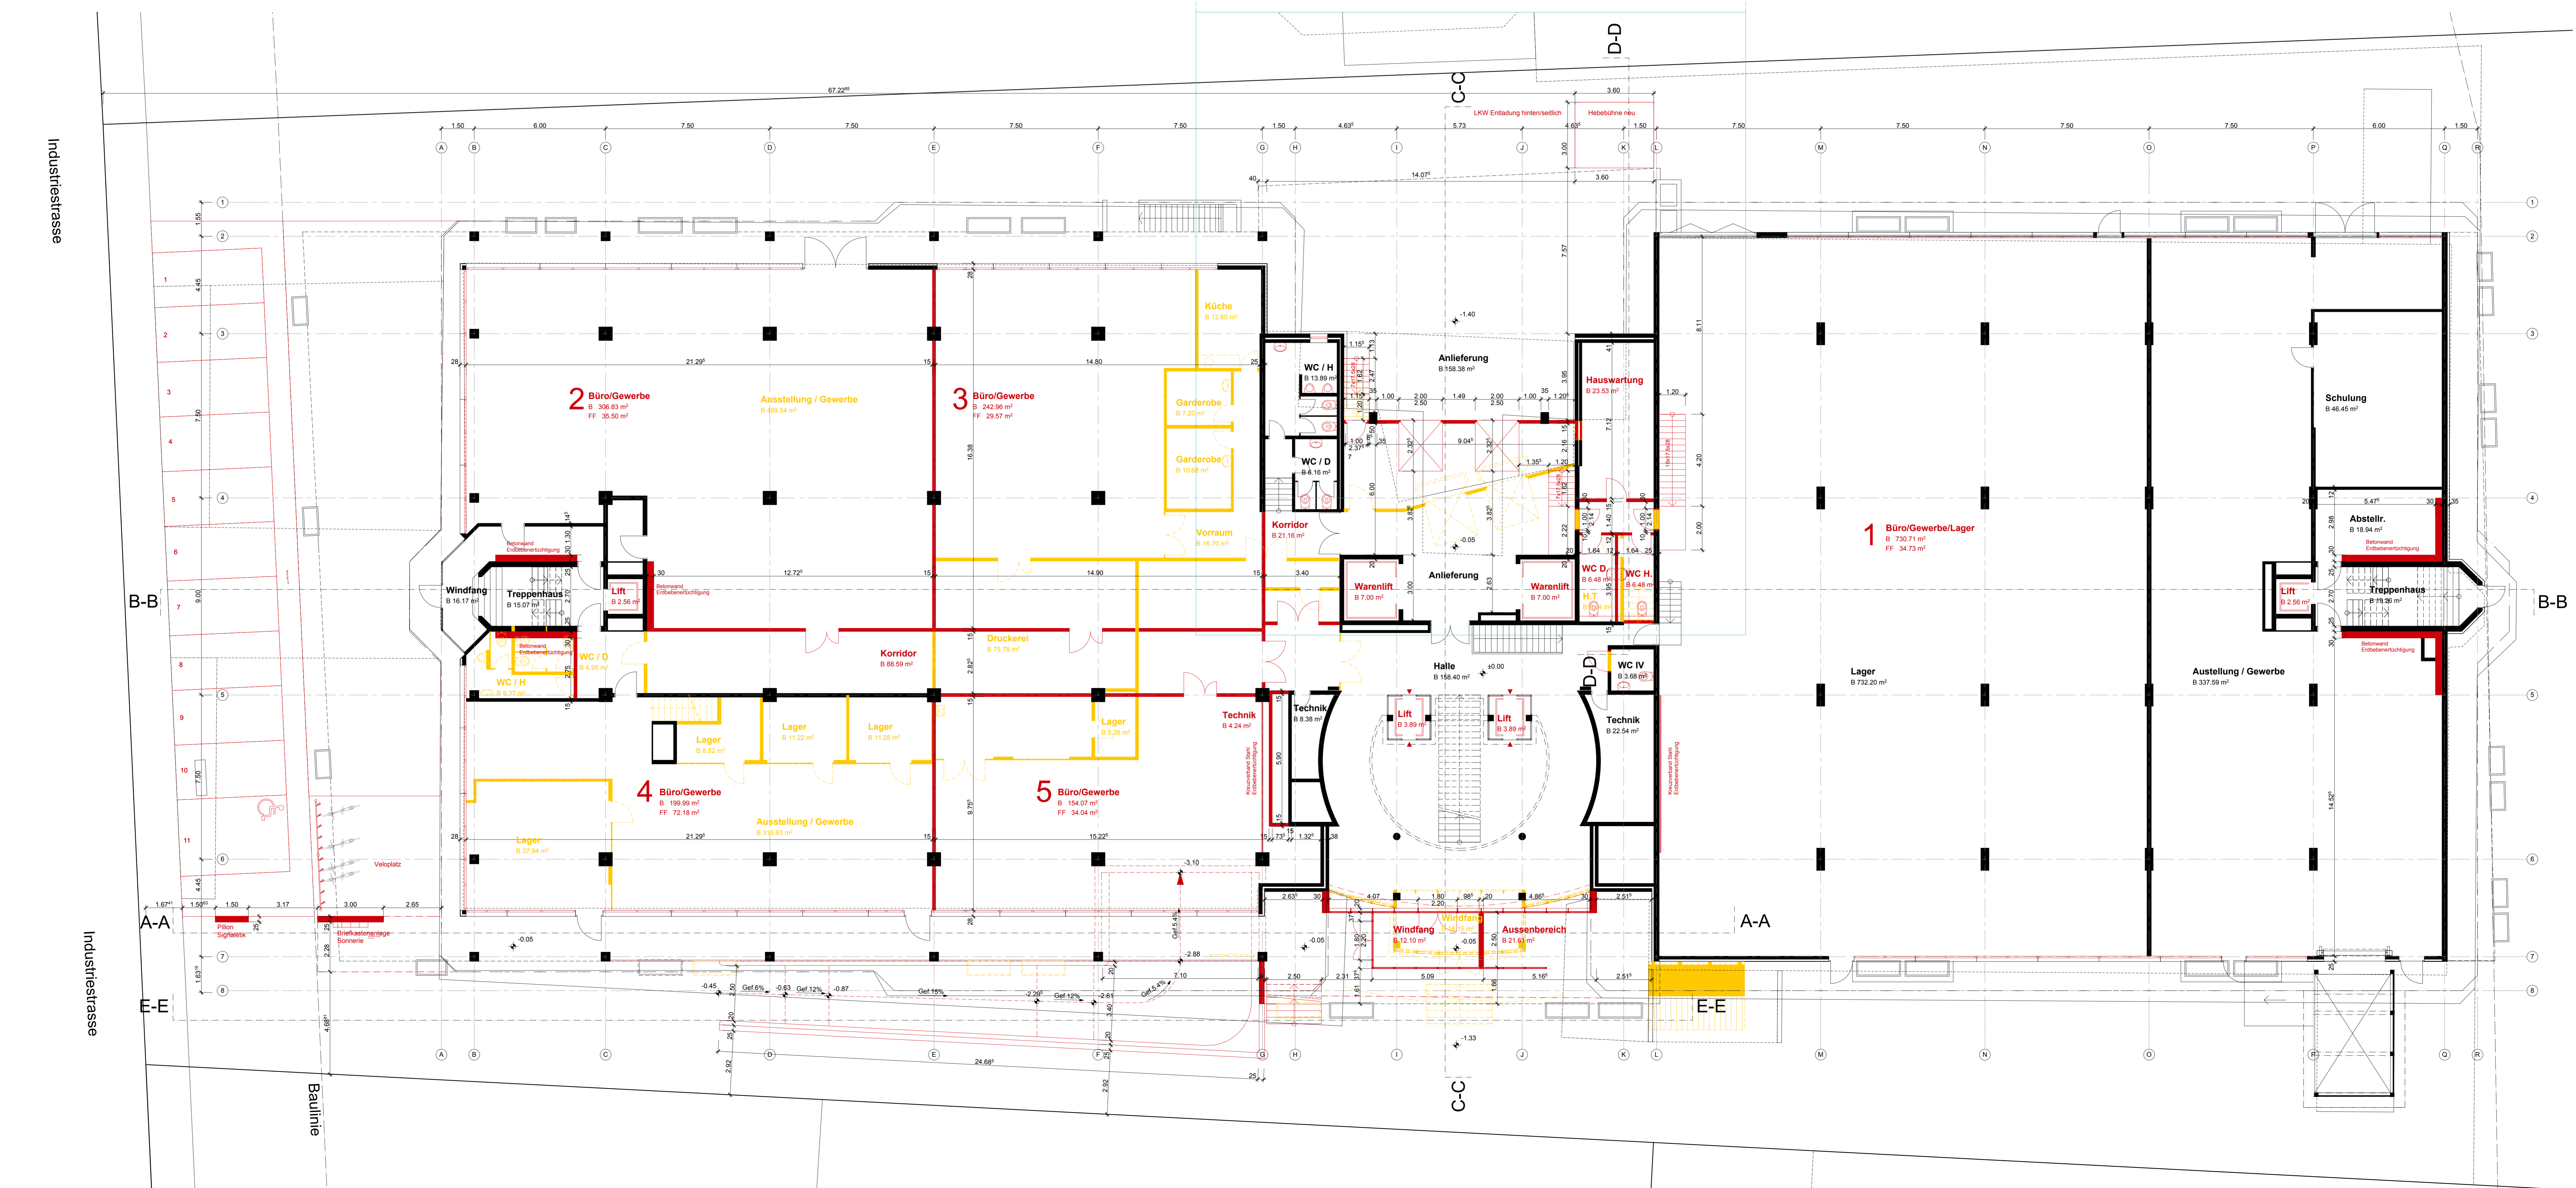

Industriestrasse

Industriestrasse

Baulinie

B-B

A-A

C-C

B-B

E-E

B-B

E-E

C-C

Industriestrasse

Baulinie

B-B

A-A

C-C

B-B

E-E

B-B

E-E

C-C