Büro - und Gewerbehaus
Parz.Nr.: 2301

Industriestrasse 9
5432 Neuenhof

Baueingabe

1.Obergeschoss

1:100

PL NR 66700-104

FORMAT A0
GEZEICHNET ama
ERST. DATUM 16.05.2018
DRUCKDATUM 02.07.2018

±0.00 = 383.20 m.ü.M

GRUNDEIGENTÜMER
Geschäftshaus City AG Dübendorf | c/o EBV Immobilien AG
Birmensdorferstrasse 24 - 8902 Urdorf
info@ebvimmobilien.ch - Tel. +41 1 735 41 00

BAUHERR
Geschäftshaus City AG Dübendorf | c/o EBV Immobilien AG
Birmensdorferstrasse 24 - 8902 Urdorf
info@ebvimmobilien.ch - Tel. +41 1 735 41 00

ARCHITEKT
fsp Architekten AG - Dipl. Architekten ETH/FH/SIA
Rotzenbühlstrasse 55 - 8957 Spreitenbach
info@fsp-architekten.ch - www.fsp-architekten.ch - Tel. +41 56 437 87 87

fsp Engineering Solutions Partner

BAUHERR / GRUNDEIGENTÜMER

ARCHITEKT

Spreitenbach / 02.07.2018
ORT / DATUM

BESTEHEND
ABBRUCH
NEU

0 1 2 5 10m
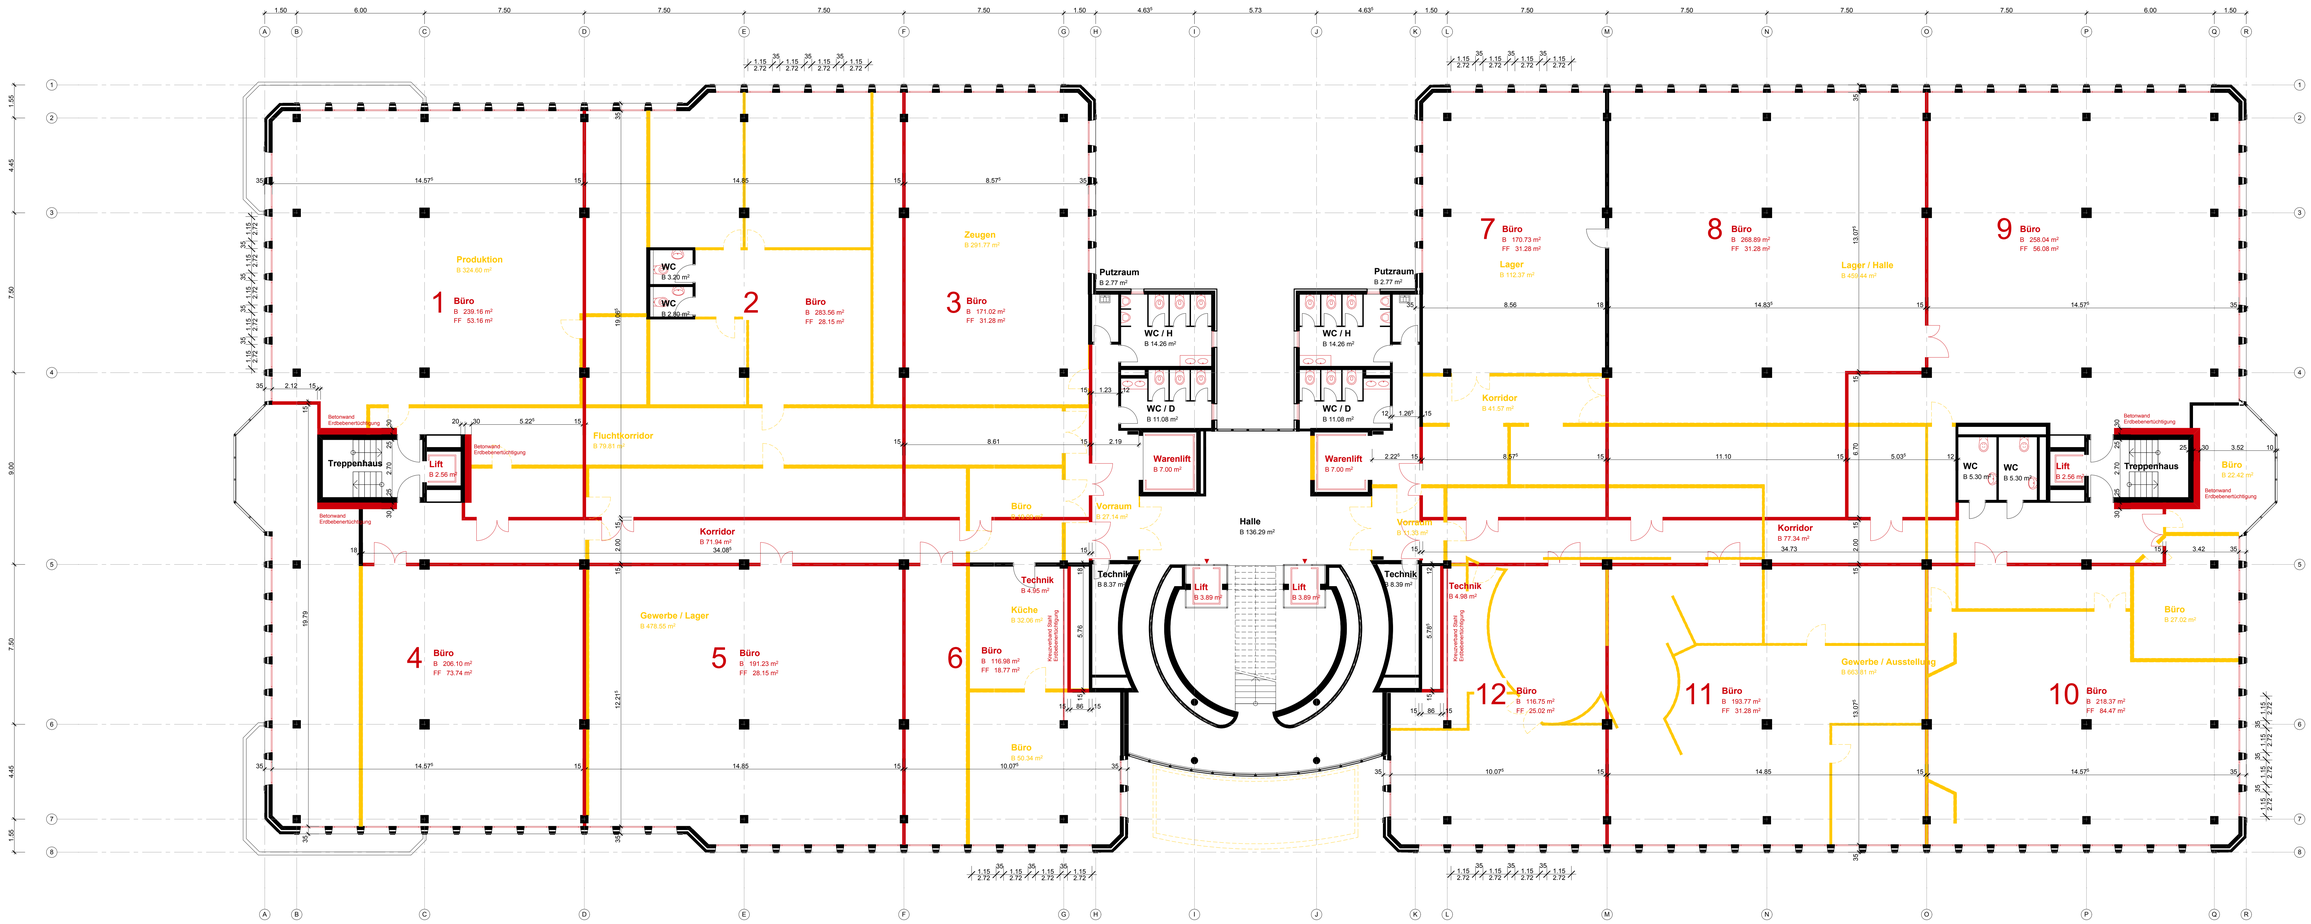
CAD TITEL Q:\