



±0.00 = 383.20 m.ü.M


GRUNDGEGENSTÄNDE: Geschäftshaus City AG Dübendorf | o/o EBV Immobilien AG
 Birmensdorfstrasse 24, 8902 Uster
 info@ebvimmobilien.ch - Tel. +41 1 735 41 00

BAUHER: Geschäftshaus City AG Dübendorf | o/o EBV Immobilien AG
 Birmensdorfstrasse 24, 8902 Uster
 info@ebvimmobilien.ch - Tel. +41 1 735 41 00


ARCHITEKT: sp Architekten AG | Dipl. Architekten ETH/HTW/SIA
 Rozenfluhstrasse 16, 8907 Spreitenbach
 info@sp-architekten.ch - www.sp-architekten.ch - Tel. +41 56 437 87 87




BAUHER: GRUNDGEGENSTÄNDE ARCHITEKT Spreitenbach | 02.07.2018
 GRT: gart.at

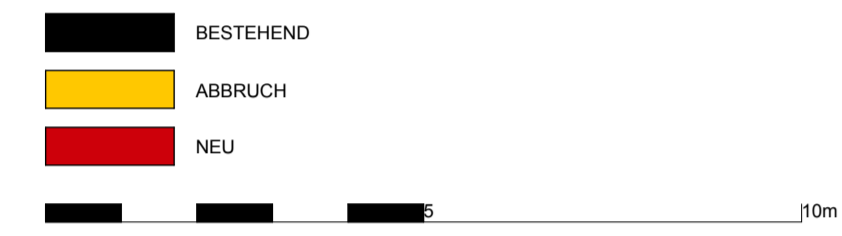


CAD TITEL G1

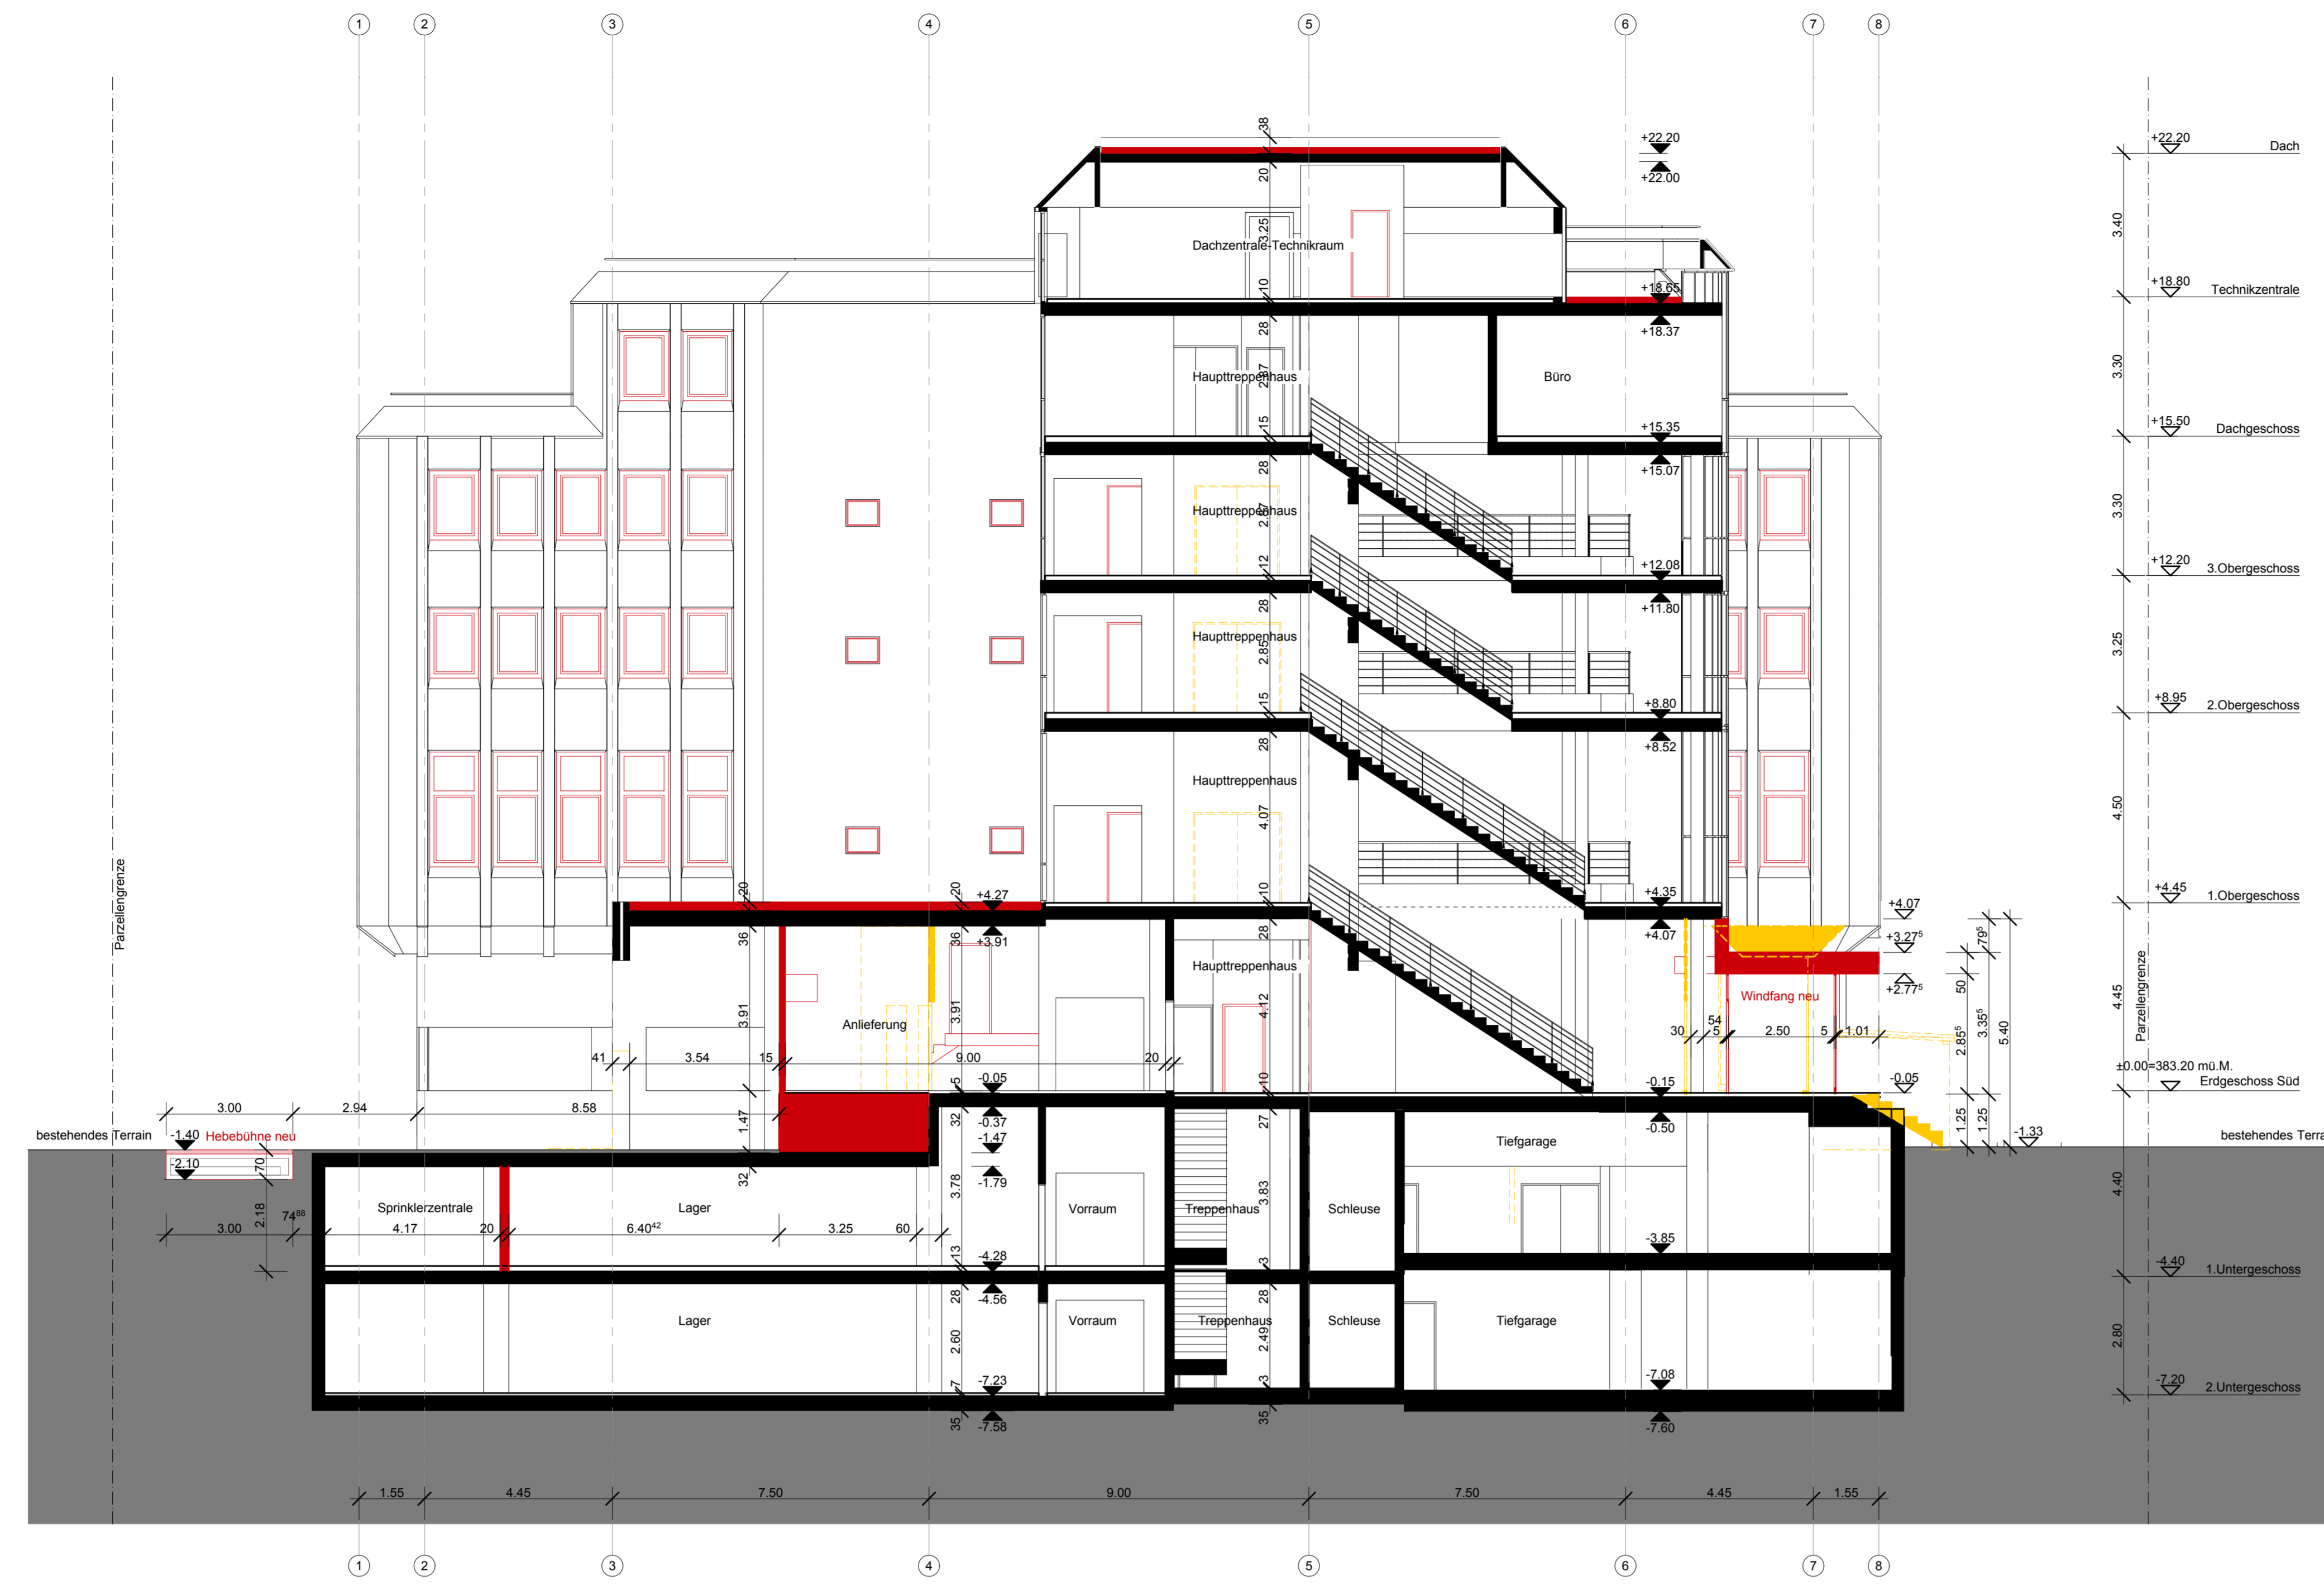

Schnitt C-C

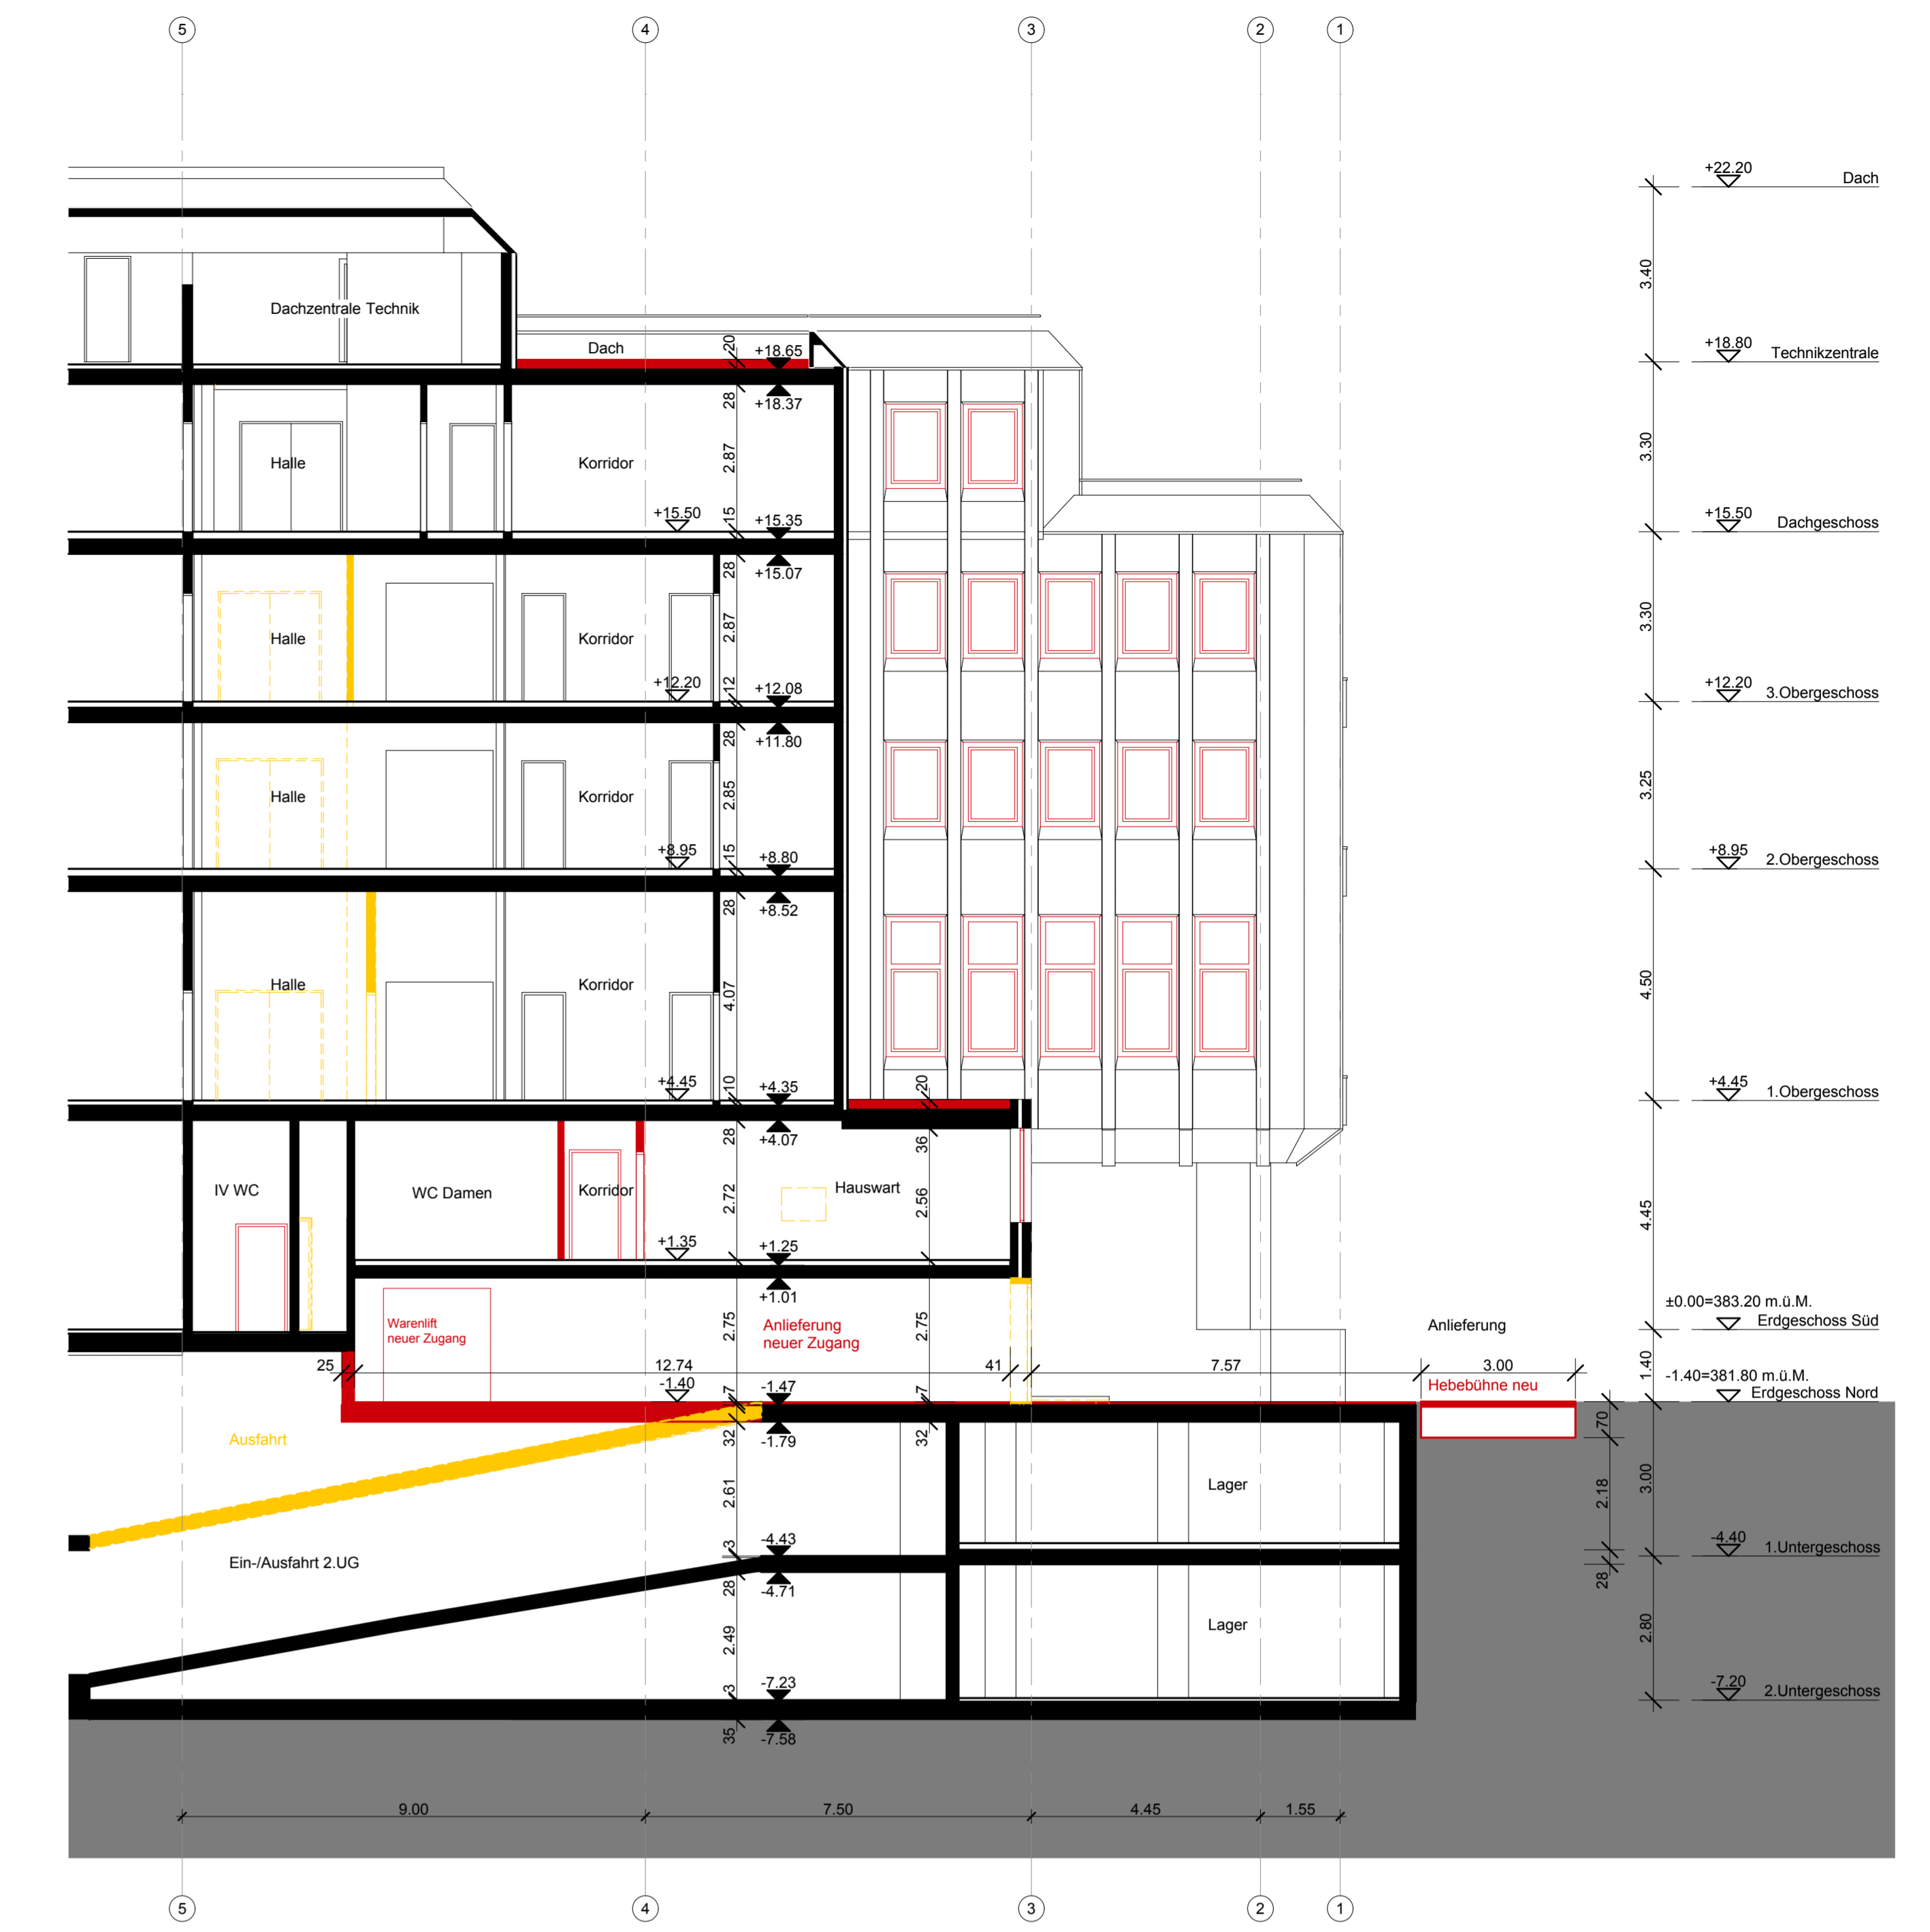

Schnitt D-D

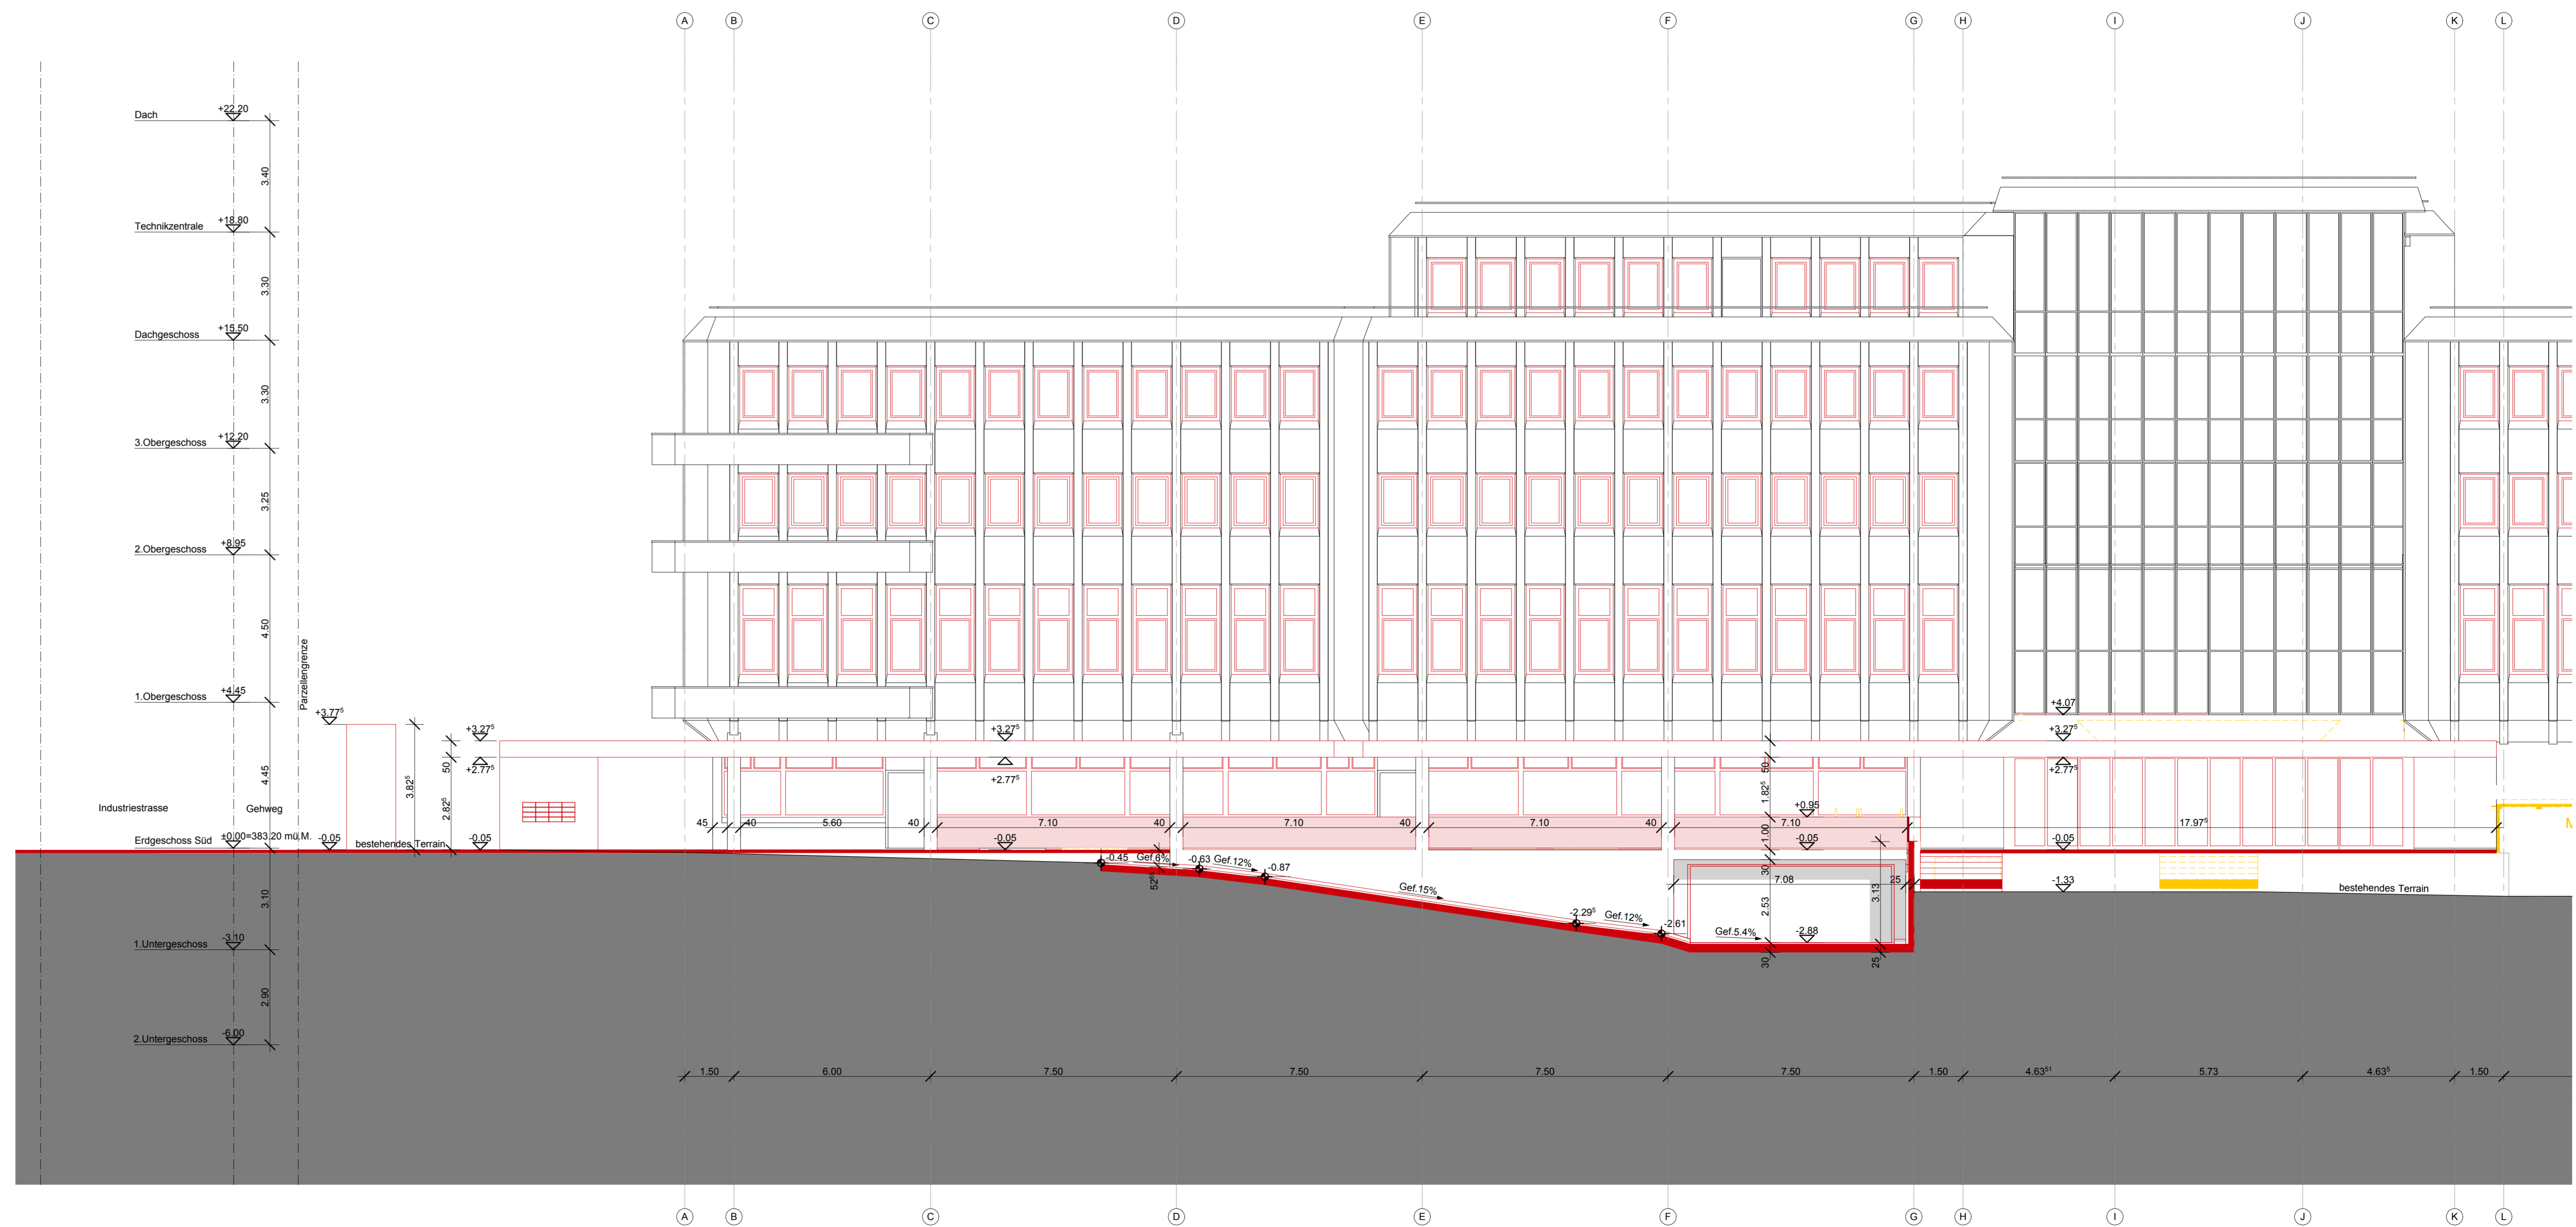

Schnitt E-E