

Büro - und Gewerbehäuser
Parz.Nr.: 2301

Industriestrasse 9
5432 Neuenhof

Baueingabe

Ansicht Nord-West | Nord-Ost

1:100

PL NR 66700-121
FORMAT A3
GEZEICHNET ama
ERST. DATUM 16.05.2018
DRUCKDATUM 27.08.2018



±0.00 = 383.20 m.ü.M


GRUNDEGENTUMER Geschäftshaus City AG Dübendorf | c/o EBV Immobilien AG
Birmensdorfstrasse 24, 8902 Uster
info@ebvimmobilien.ch - Tel. +41 1 735 41 00

BAUHER Geschäftshaus City AG Dübendorf | c/o EBV Immobilien AG
Birmensdorfstrasse 24, 8902 Uster
info@ebvimmobilien.ch - Tel. +41 1 735 41 00


ARCHITEKT fsp
fsp Architekten AG - Dipl. Architekten ETH/HTWK/SA
Rosenhofstrasse 16 - 8907 Spreitenbach
info@fsp-architekten.ch - www.fsp-architekten.ch - Tel. +41 56 437 87 87



BAUHER/GRUNDEGENTUMER: Spreitenbach / 02.07.2018
ARCHITEKT: GRT / gartow

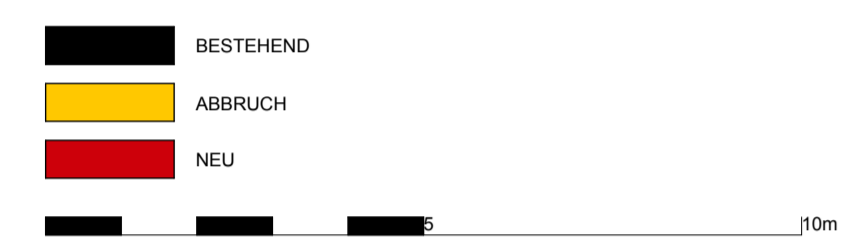

CAD TITEL: G1

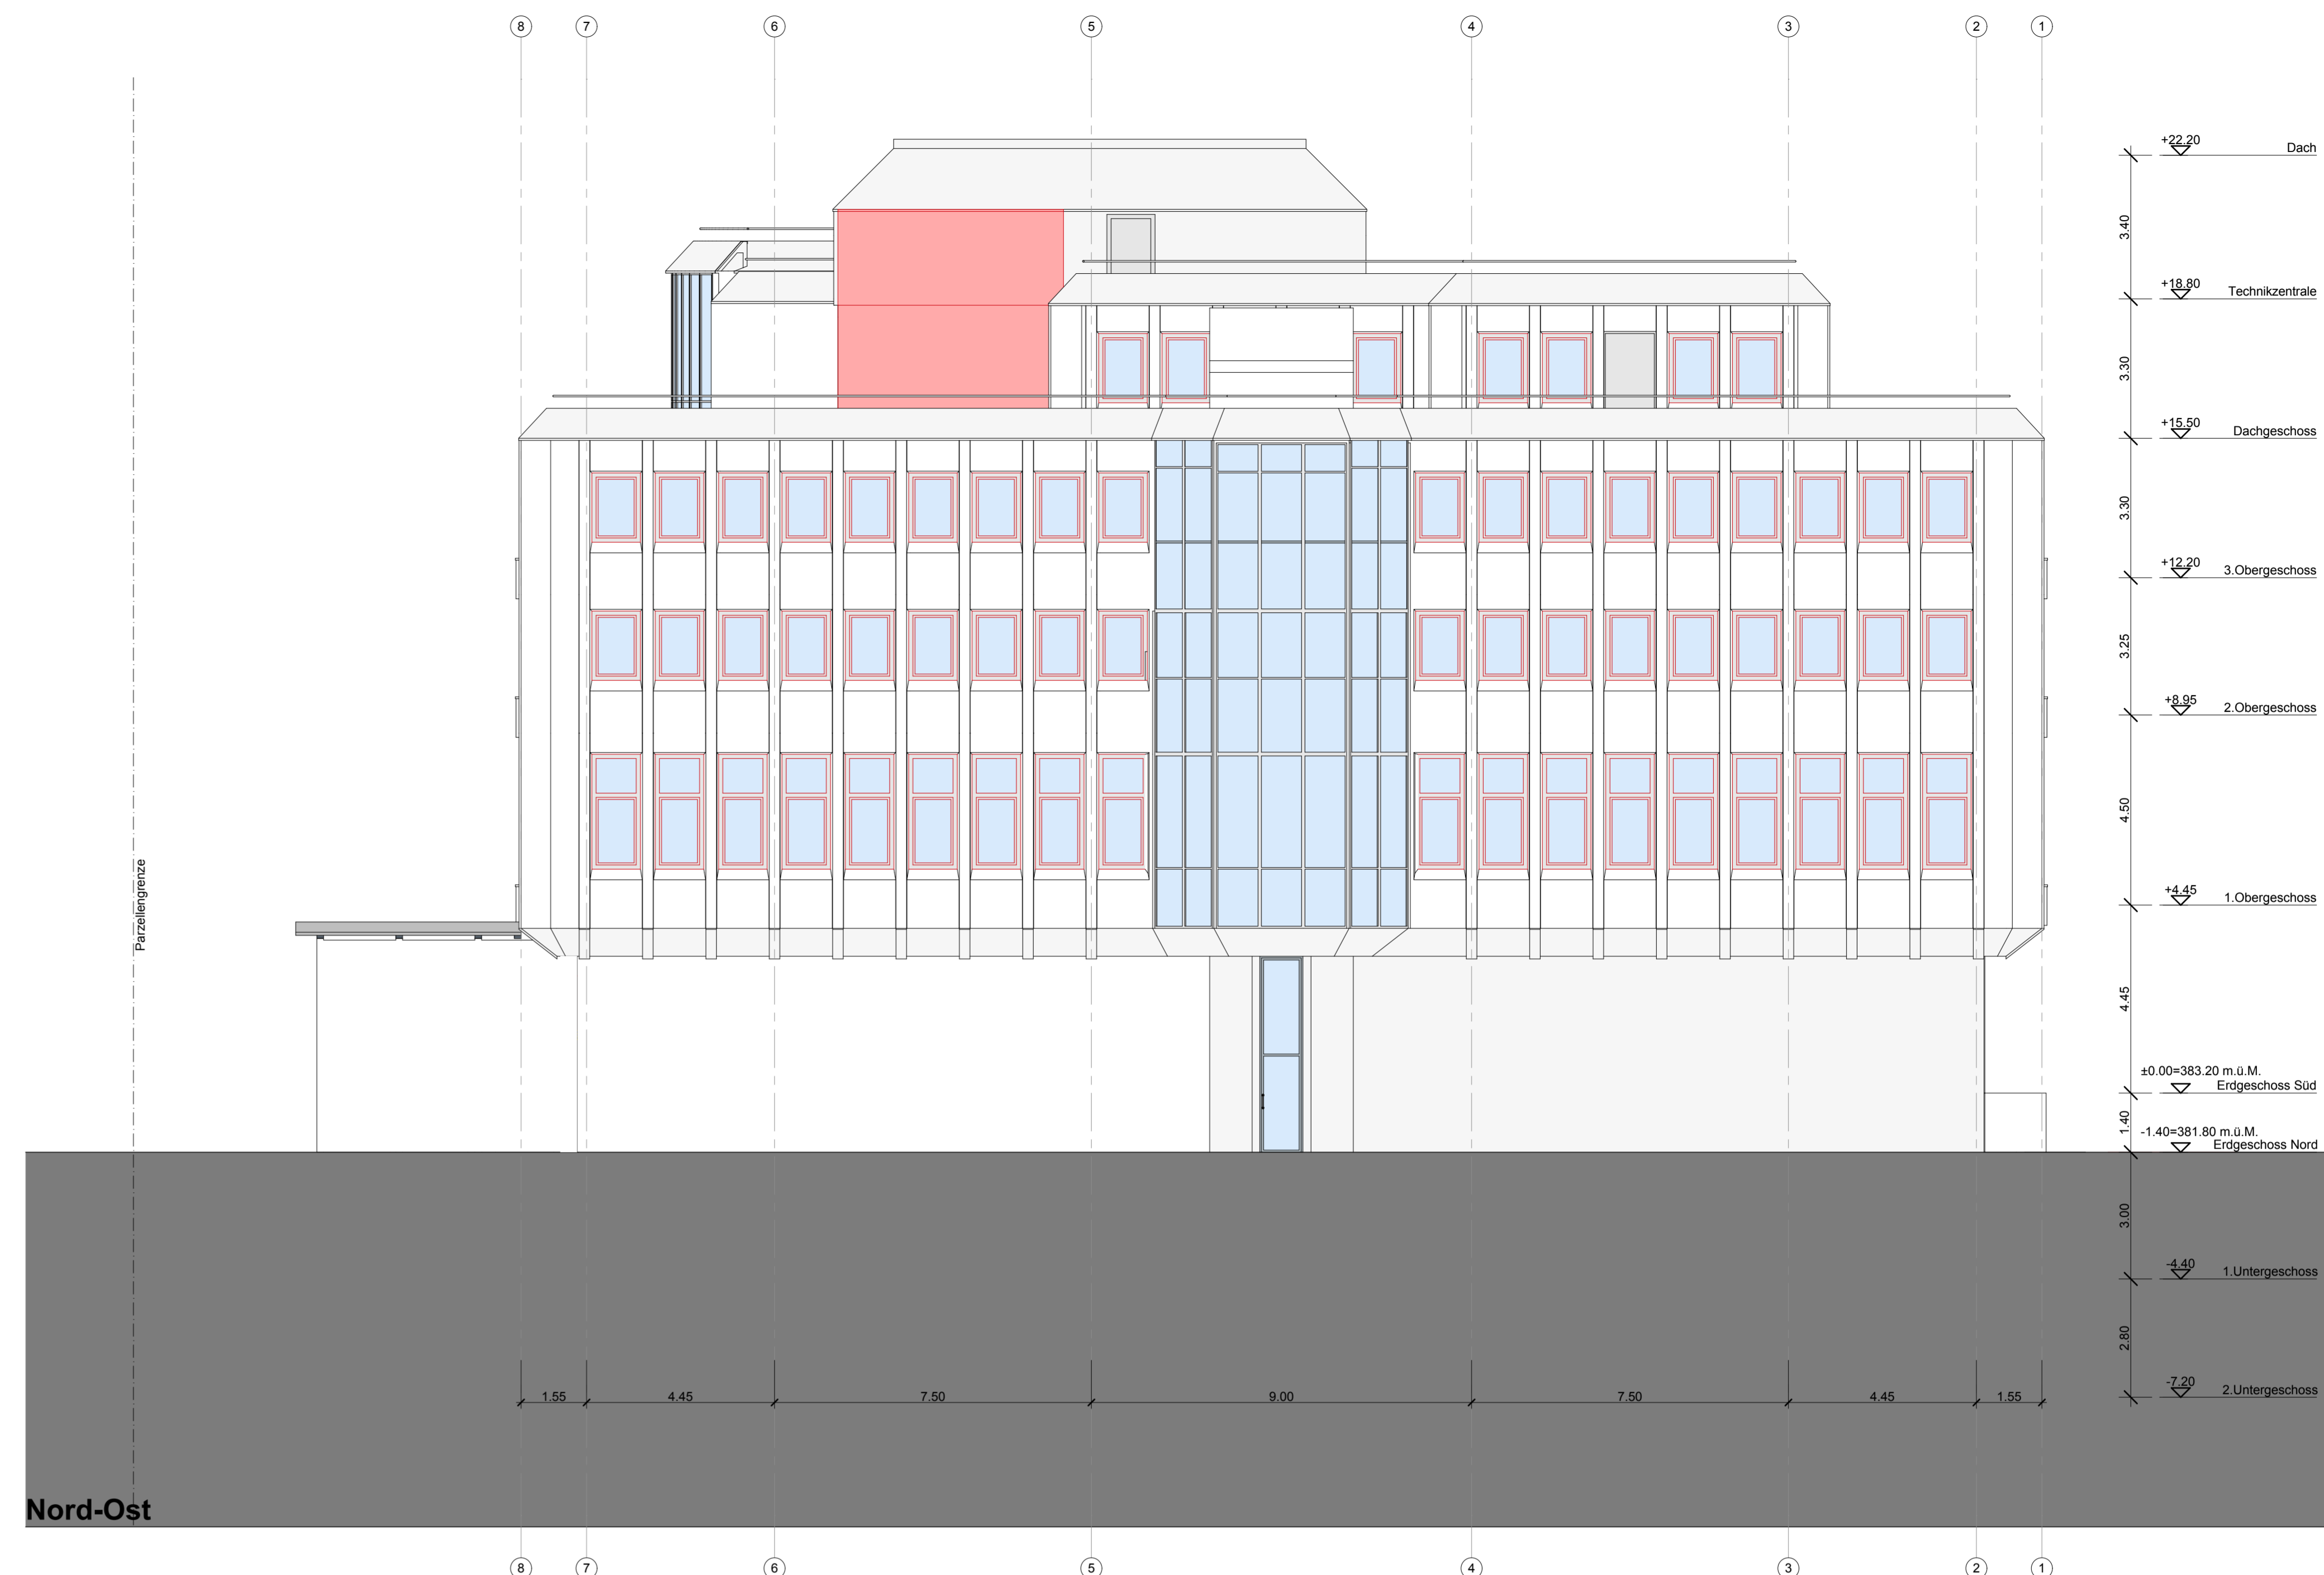

Nord-Ost



Nord-West