

Bauprojekt | Fassaden Nord & West

Limmattalstrasse 400, 8049 Zürich

Bauherrschaft	Geschäftshaus City AG c/o EBV Immobilien AG Birmensdorferstrasse 24 8902 Urdorf +41 44 735 41 00
Architekt	TK Architekten AG Frohburgstrasse 60, 8006 Zürich +41 44 254 20 30 mail@tkarchitekten.ch
Baumanagement	Allco AG Freiestrasse 204, 8032 Zürich +41 44 388 80 10 info@allco.ch
Bau-Ingenieur	Bridge Design Services AG Witikonstrasse 15, 8032 Zürich +41 44 501 04 50 wessam.rinawi@bds-ag.ch
HLS	TEWE AG Brauerstrasse 104, 8004 Zürich +41 44 322 18 00 info@tewe-ag.ch
Elektro	R+B engineering AG Pflingstweidstrasse 102, 8005 Zürich +41 43 521 83 50 zuerich@rbeag.com

Bestand
 Abbruch
 Neu

TS Türschliesser
RF Renovationsfenster

OKF, = ± 0.00 = 429.25 m.ü.M

Erstellungsdatum	gezeichnet	Autor	Plannummer	Format	Massstab
27.09.2018	AM	TK Architekten AG	320_12	105 x 45 cm	1:100

Nr.	Datum	gezeichnet	Änderungen
02	13.11.2018	NA	Balkonanlage, Oblicher Wohnung 11209, Spannsystem Begrünung, W-Fassade, Brandschutztüren UG1, Badzimmer, Küchen
03	17.12.2018	NA	Aussichtsterrassen, Dämmung Vordach Ostflügel, Rückbau Kamine Nordflügel
04	28.02.2019	NA	Tragwerk Innenhof, Eingänge N & S, Lichthof S-Fassade, Umgebung S-Fassade, Badzimmer, Küchen, Brandschutz revidiert
05	22.05.2019	NA	Erhalt Kompaktfassade OG2/Westfassade, Erhalt Lochfenster Beton, Keine Begrünung Innenhof und Terrassen OG2, Uraviva


Sämtliche Masse sind Rohmasse und sind vom Unternehmer vorgängig und frühzeitig zu kontrollieren.
Eventuelle Differenzen sind mit der Bauleitung und den entsprechenden Planem abzusprechen.

Für die Werkplanung sind die genauen Masse vom Unternehmer am Bau zu nehmen.

Die Fensterhöhen sind von OK fertig Fensterbank (BR) bis UK rohem Sturz (ST) vermass.
Die Türhöhen sind von OK fertig höherem Boden (fertig Schwelle) bis UK rohem Sturz vermass.



Nordfassade

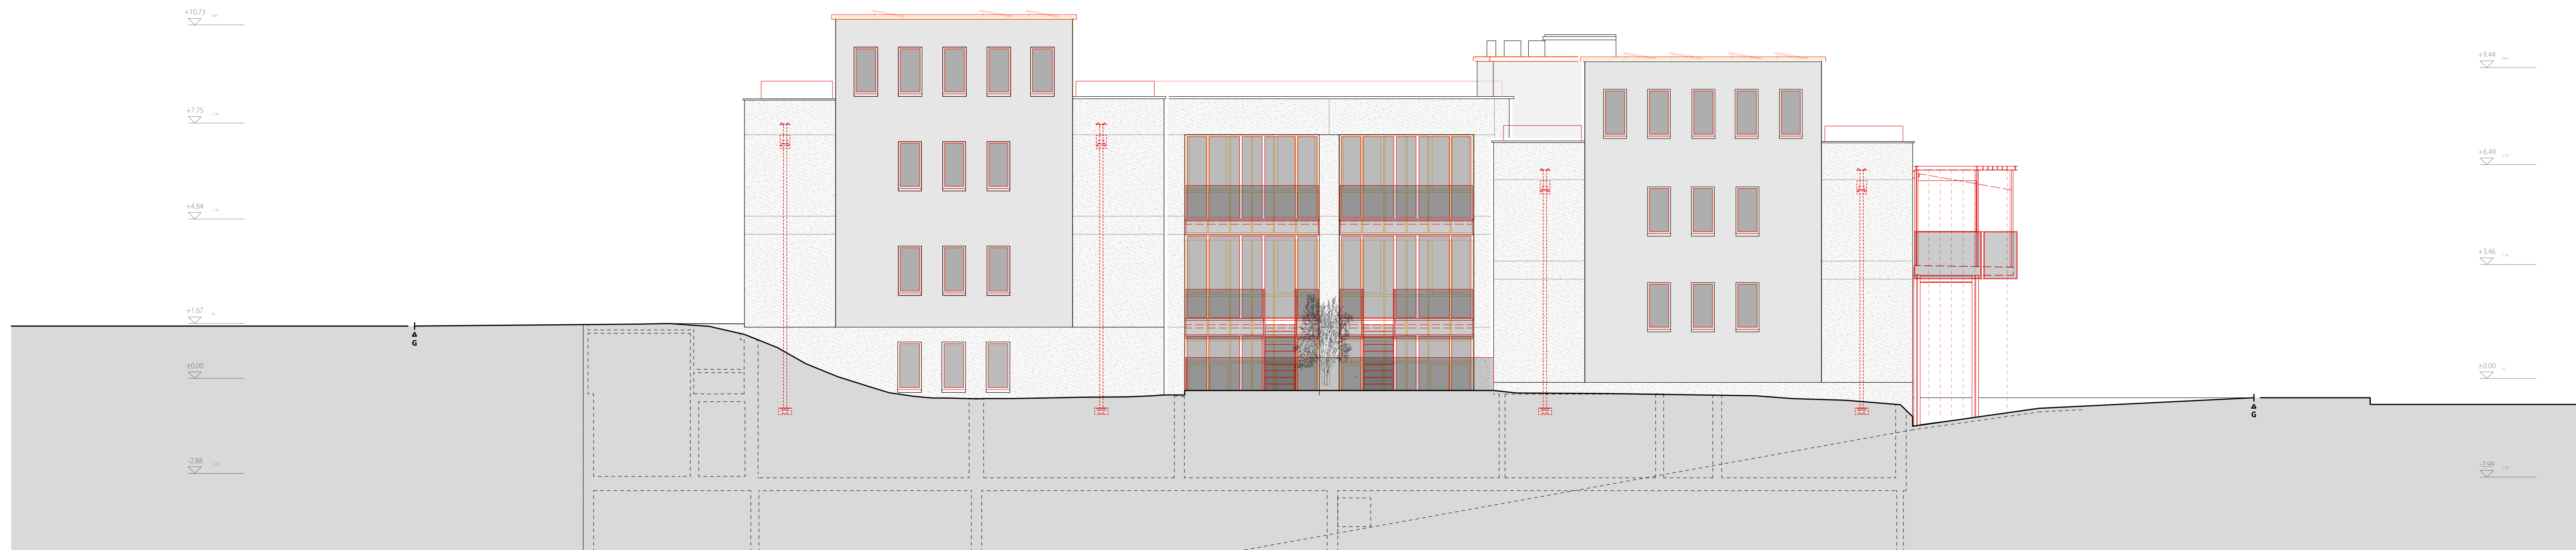

Westfassade